



Calçadas - Croqui 5
Quadra: B14
Lote: 01
Área: 60,50m²

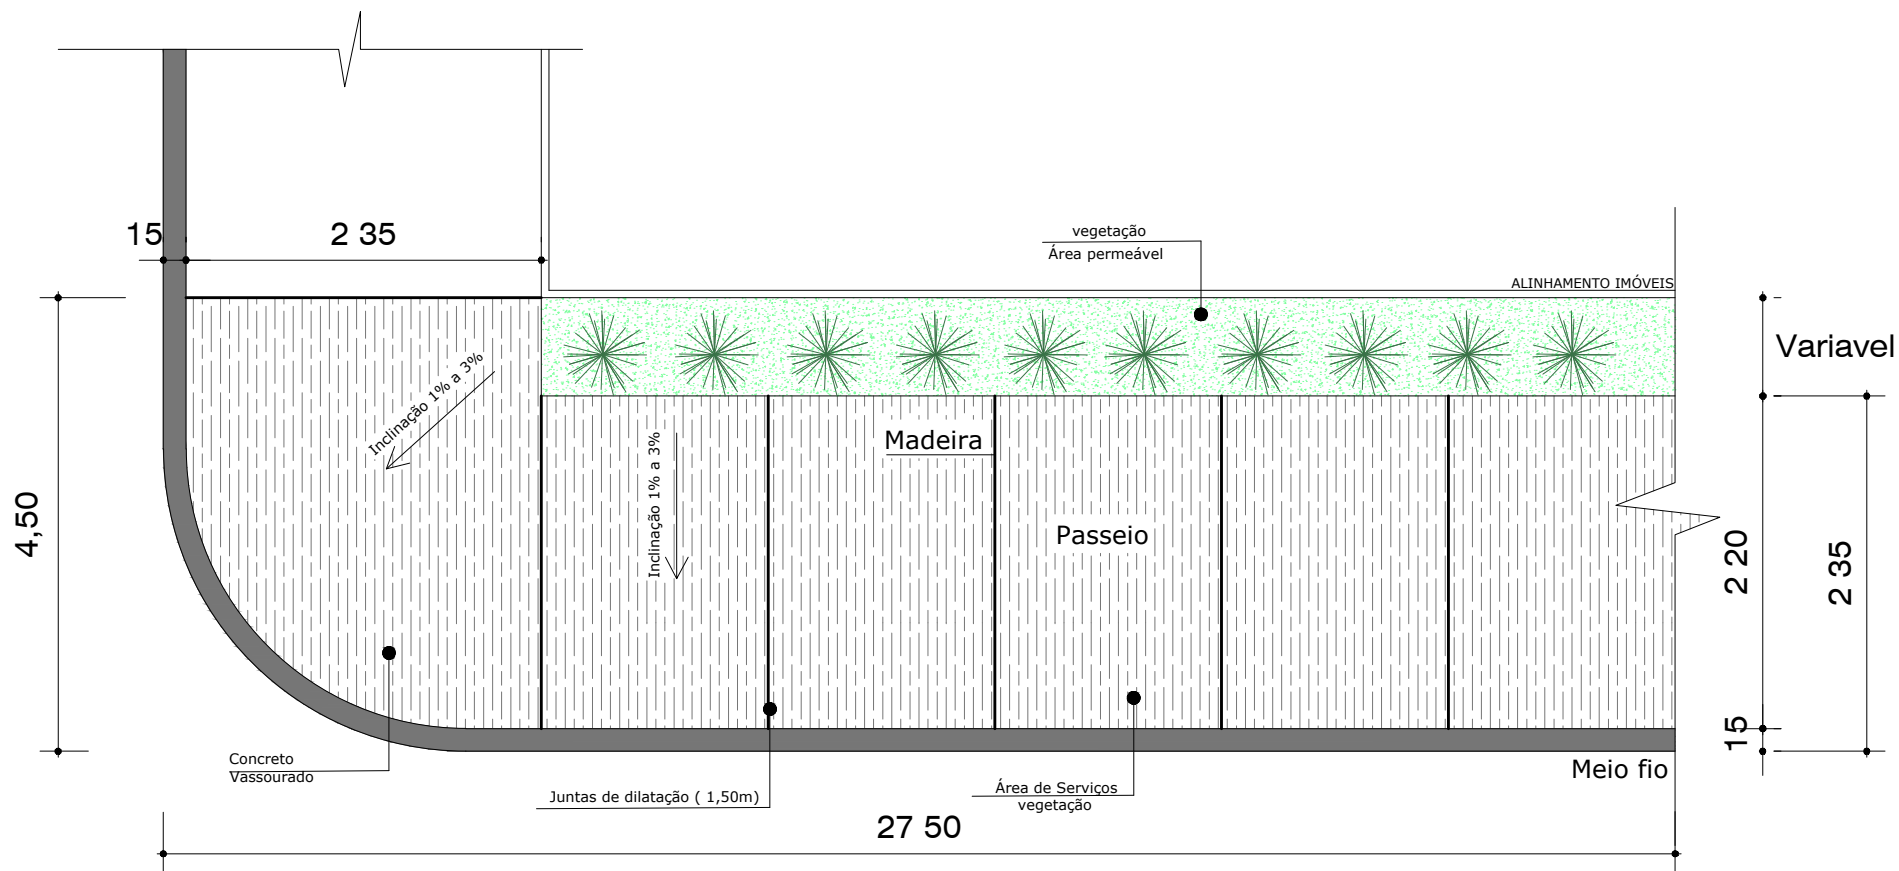

- Juntas de dilatação
- Material: Madeira
 - Espaçamento: A cada 1,50m


PLANTA BAIXA
escala: 1/50

Calçadas - Croqui 6
Quadra: A14
Lote: 02
Área: 60,50m²

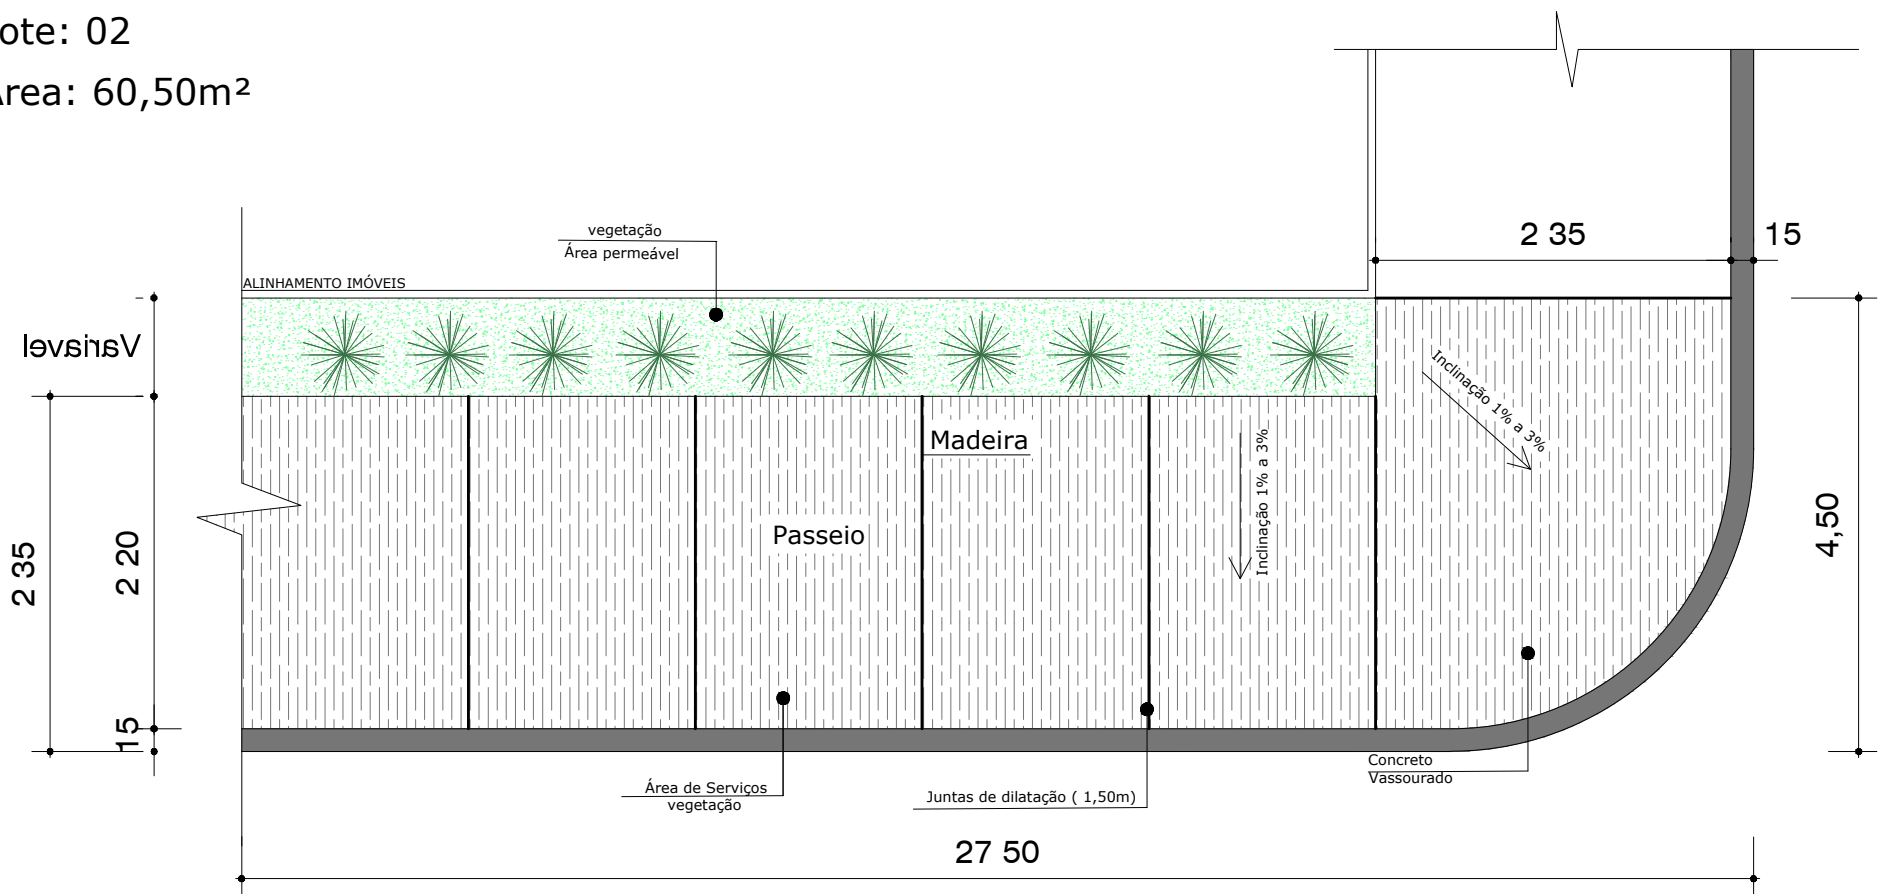

- Juntas de dilatação
- Material: Madeira
 - Espaçamento: A cada 1,50m

PLANTA BAIXA
escala: 1/50

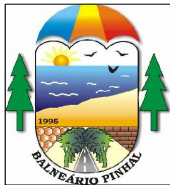

BALNEÁRIO PINHAL
**DEPARTAMENTO MUNICIPAL
DE PLANEJAMENTO - DEPLAN**

PROJETO
CROQUI DE CALÇADAS
Local: Rua Dilcemar do Nascimento Pinheiro

CONTEÚDO		
PLANTA BAIXA		
Escala: 1/50	Data: junho / 2021	Área: 279,30m²