



Calçadas - Croqui 1  
Quadra: A13  
Lote: 40  
Área: 60,50m²

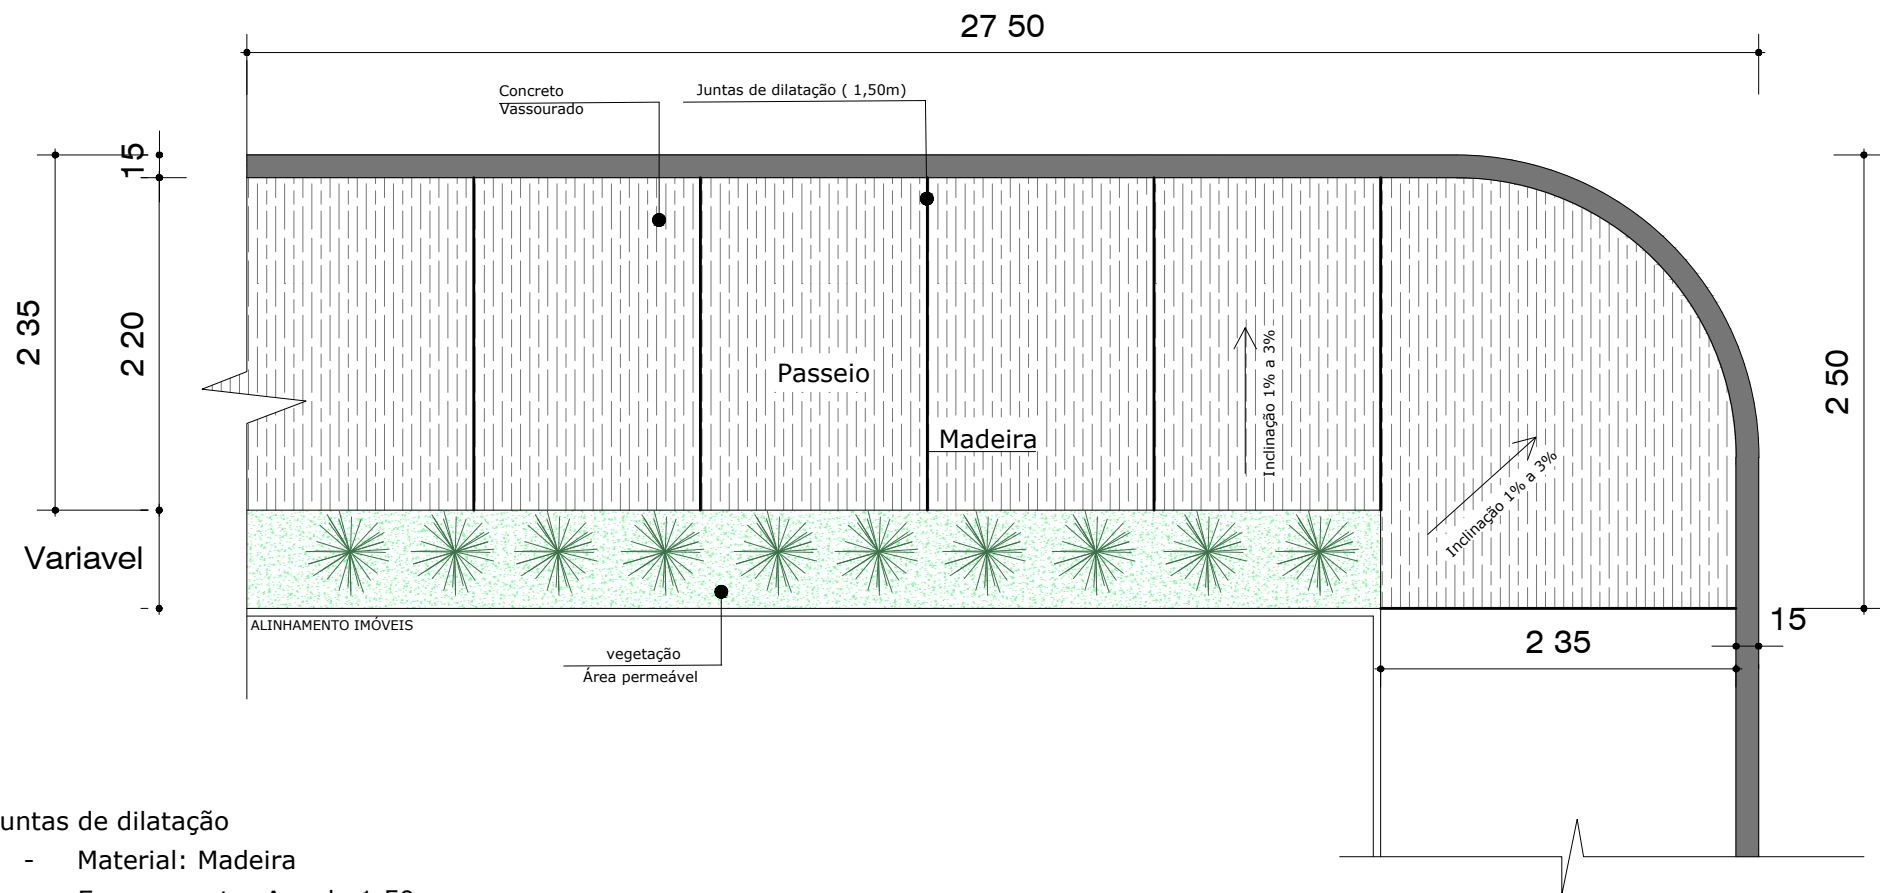

- Juntas de dilatação
- Material: Madeira
  - Espaçamento: A cada 1,50m

PLANTA BAIXA  
escala: 1/50

Calçadas - Croqui 2  
Quadra: B13  
Lote: 01  
Área: 19,80m²

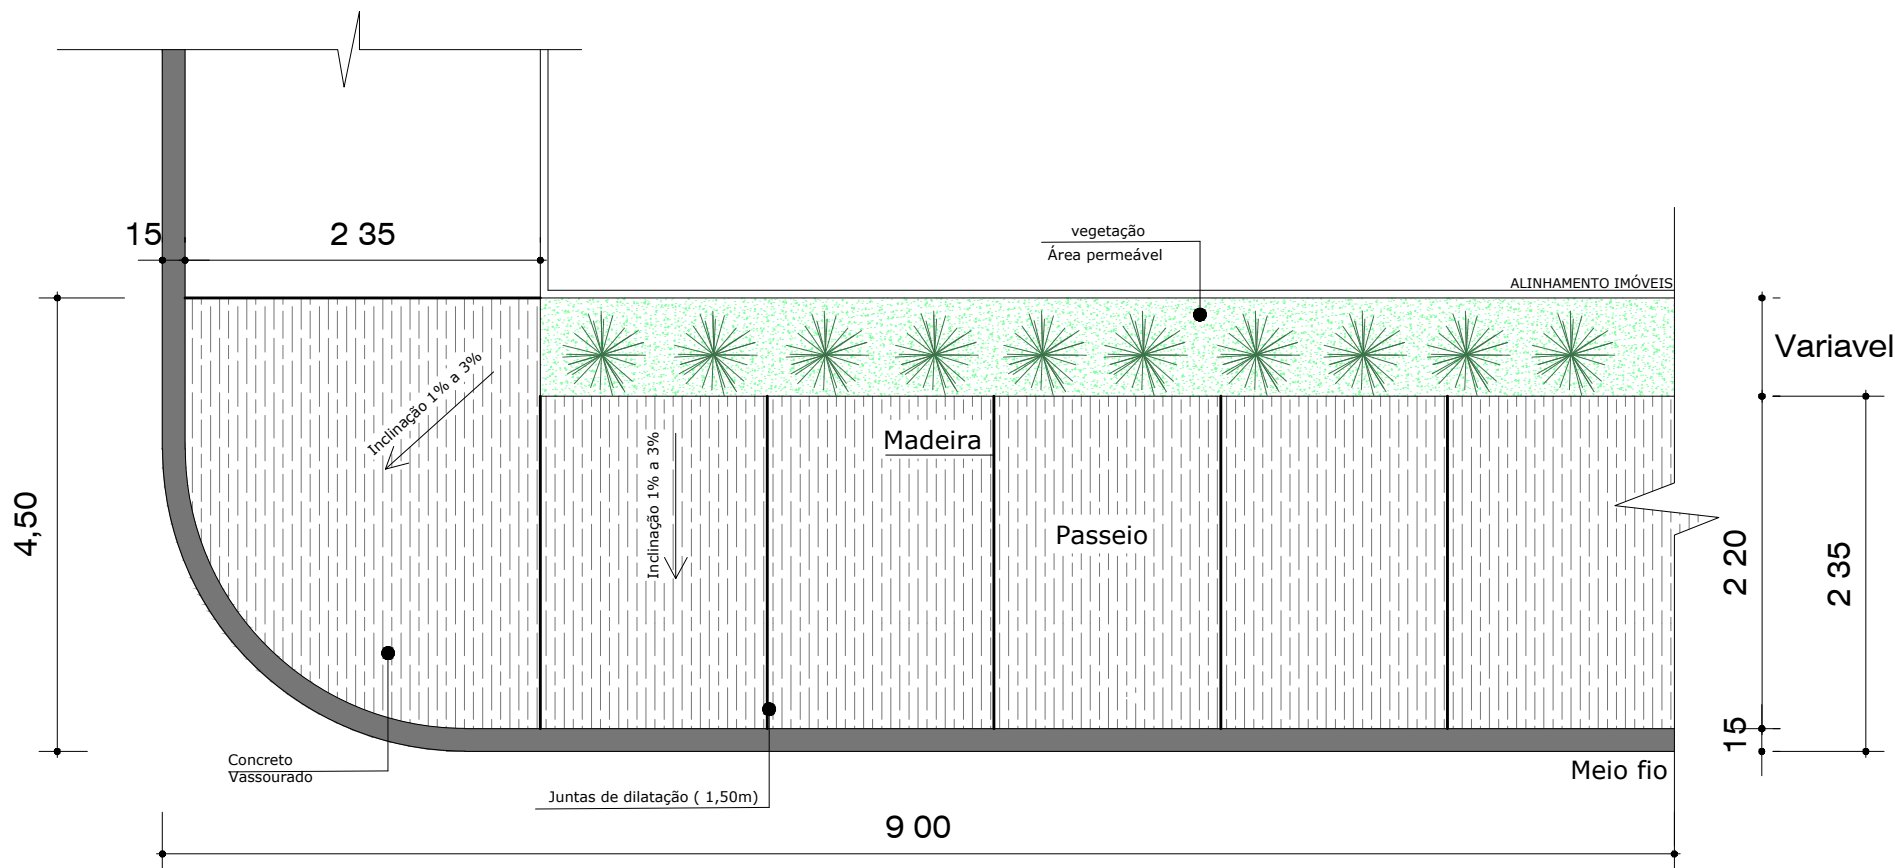

- Juntas de dilatação
- Material: Madeira
  - Espaçamento: A cada 1,50m

PLANTA BAIXA  
escala: 1/50



BALNEÁRIO PINHAL  
DEPARTAMENTO MUNICIPAL  
DE PLANEJAMENTO - DEPLAN

PROJETO  
CROQUI DE CALÇADAS  
Local: Rua Dilcemar do Nascimento Pinheiro

CONTEÚDO		
PLANTA BAIXA		
Escala: 1/50	Data: junho / 2021	Área: 279,30m²