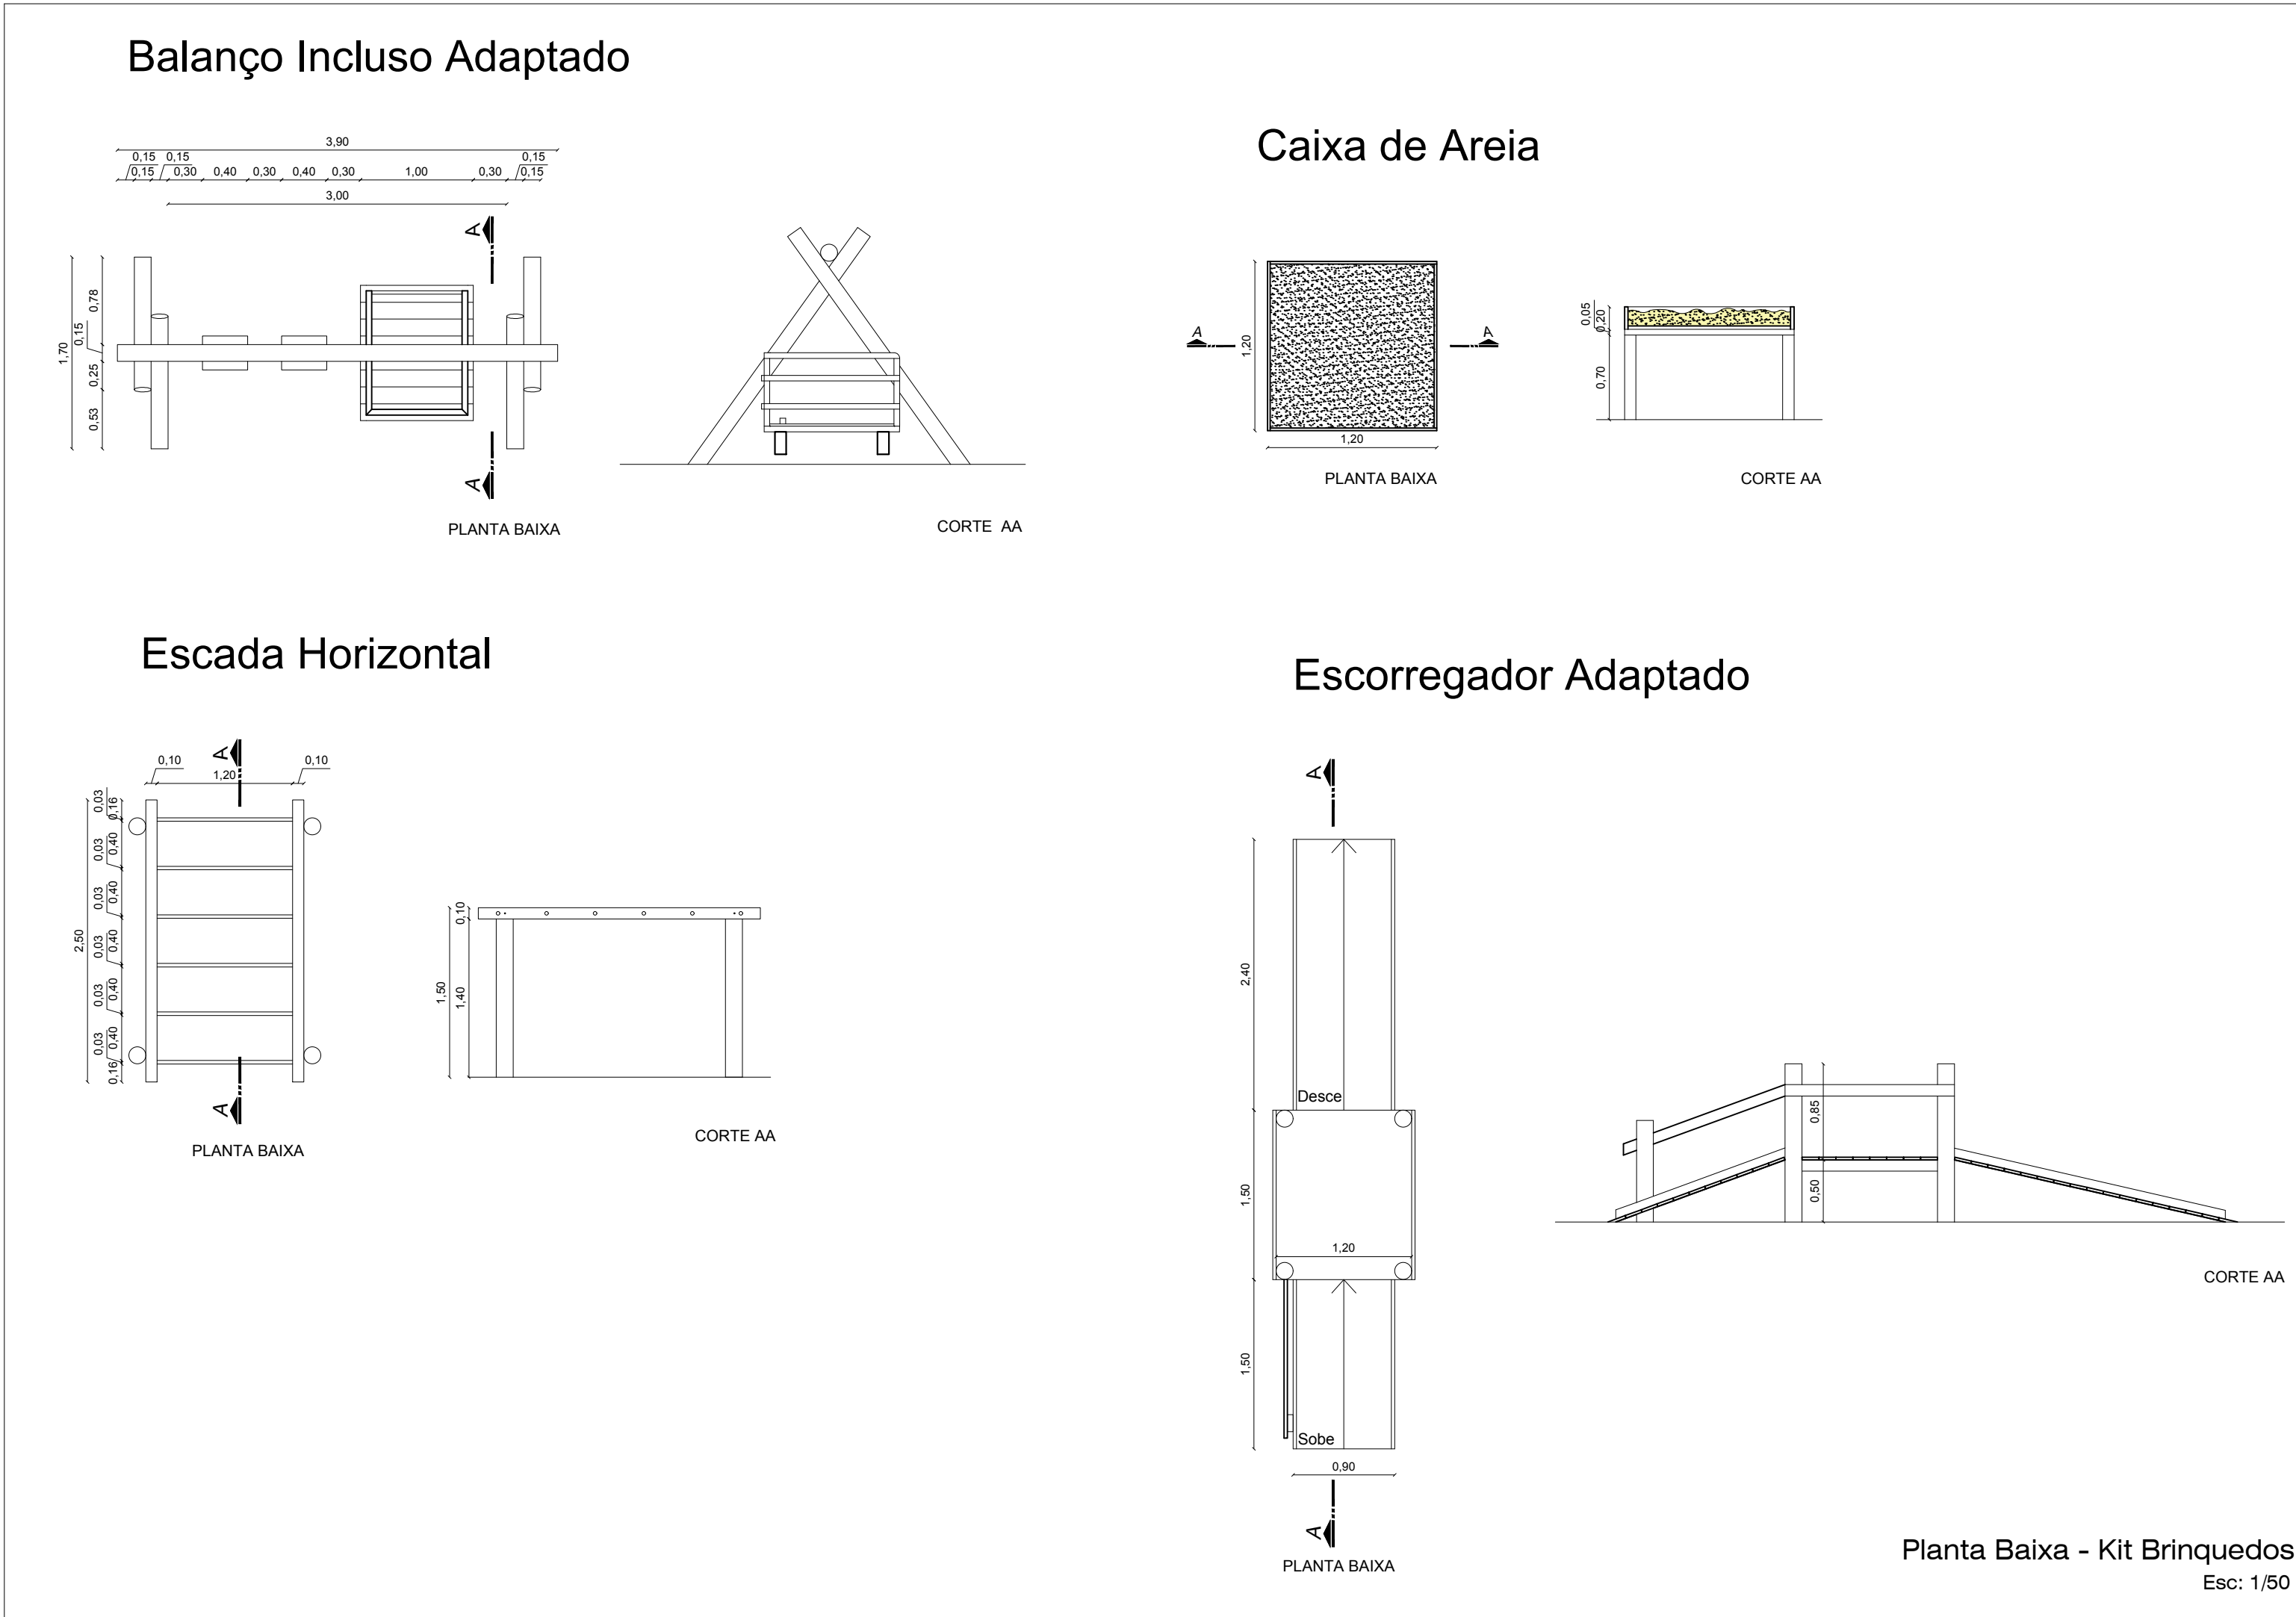

	PODER EXECUTIVO MUNICIPAL BALNEÁRIO PINHAL	PREFEITA MARCIA ROSANE TEDESCO DE OLIVEIRA
	DEPARTAMENTO MUNICIPAL DE PLANEJAMENTO	SECRETARIA DE ASSISTÊNCIA SOCIAL, CIDADANIA E MANUTENÇÃO MARCIA ROSANE TEDESCO DE OLIVEIRA
	PROJETO PARQUE CIDADÃO Local: Av. Itália - Quadra - 4046 - Setor 151 Balneário Pinhal Sede - Balneário Pinhal/RS	EQUIPE TÉCNICA Engº CIVIL RAUL D. MAGGIOLINI 172.453
CONTEÚDO PLANTA BAIXA - PAVIMENTAÇÃO EM CONCRETO		Ass: LUIZ FABRÍCIO DEVEIS CAU 4147856-3
Escala: 1/175	Data: Novembro 2021	Área: 1.491,28 m²
Folha: 03		Assessor: DEIVEIS DE SOUZA - 05667070

Planta Baixa
Esc: 1/175



Planta Baixa - Kit Brinquedos
Esc: 1/50

	PODER EXECUTIVO MUNICIPAL BALNEÁRIO PINHAL	PREFEITA MARCIA ROSANE TEDESCO DE OLIVEIRA
	DEPARTAMENTO MUNICIPAL DE PLANEJAMENTO	SECRETARIA DE ASSISTÊNCIA SOCIAL, CIDADANIA E MANUTENÇÃO MARCIA ROSANE TEDESCO DE OLIVEIRA
	PROJETO PARQUE CIDADÃO Local: Av. Itália - Quadra - 4046 - Setor 151 Balneário Pinhal Sede - Balneário Pinhal/RS	EQUIPE TÉCNICA Engº CIVIL RAUL D. MAGGIOLINI 172.453
CONTEÚDO KIT BRINQUEDOS		Ass: LUIZ FABRÍCIO DEVEIS CAU 4147856-3
Escala: 1/50	Data: Novembro 2021	Área: 1.491,28 m²
Folha: 07		Assessor: DEIVEIS DE SOUZA - 05667070