



Proj. Radie
Planta baixa radie
Escala: 1/50

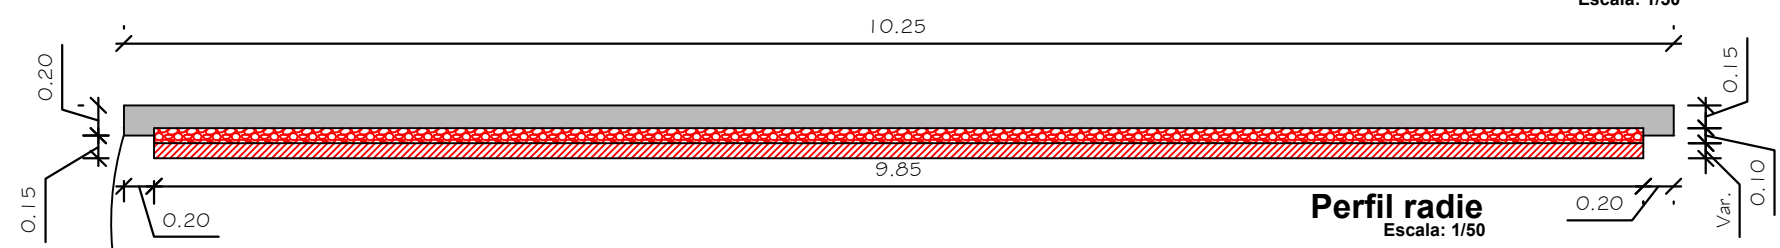

Perfil radie
Escala: 1/50

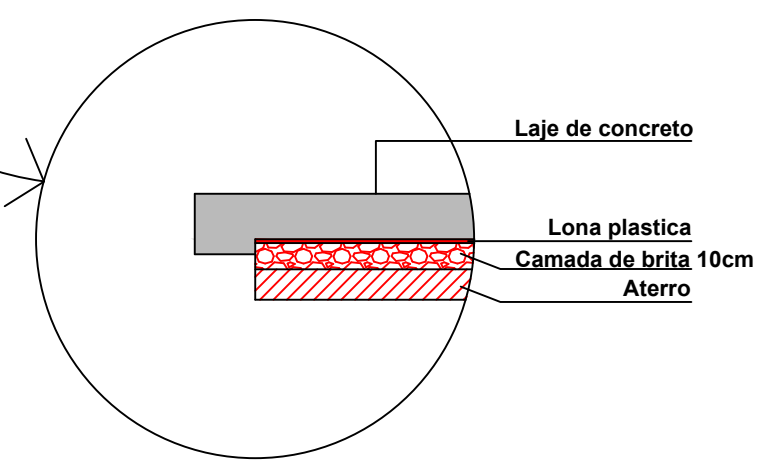

Detalhamento borda radie
Escala: 1/25



PODER EXECUTIVO MUNICIPAL
BALNEÁRIO PINHAL

DEPARTAMENTO MUNICIPAL
DE PLANEJAMENTO

PROJETO
AMPLIAÇÃO DO CEMITÉRIO MUNICIPAL
BALNEÁRIO PINHAL
Av. DOS SERRADORES

CONTEÚDO
Radie

Escala: 1/75	Data: Junho 2023	Área: 61,27 m ²	Prancha: 5
-----------------	---------------------	-------------------------------	---------------

PREFEITA
MARCIA ROSANE TEDESCO DE OLIVEIRA

SECRETÁRIA DE ASSISTENCIA SOCIAL
PRISCILA MUNIZ ESPINDOLA

EQUIPE TÉCNICA

Eng° Civil RAUL D. MAGGI_CREA 172.453

Arq. Urb. FABRICIO DEVES_CAU A147858-3

Tec. Ed. ANDERSSON DEVES_CRT 03069651003