



PLANTA BAIXA - NIVEL 15cm
Fixação dos Pilares
ESC. 1 : 50

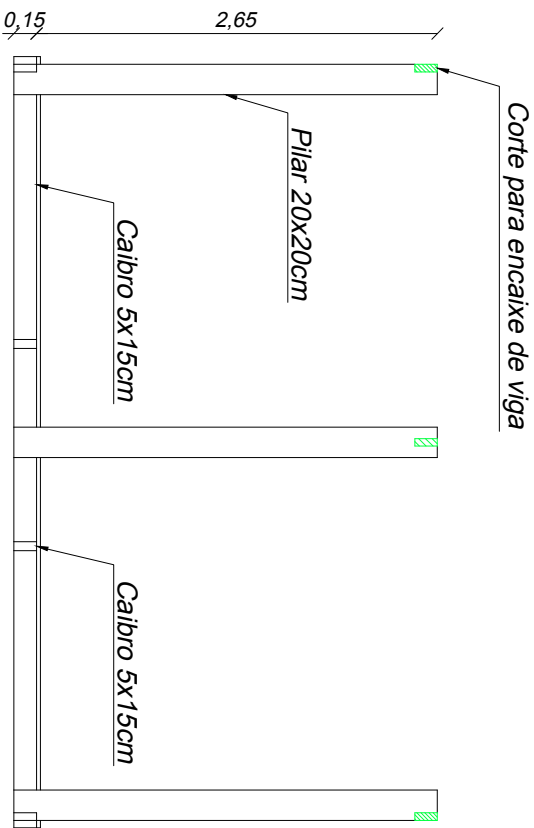


PLANTA BAIXA - NIVEL 17,5cm
ASSOALHO
ESC. 1 : 50




CORTE A-A
ESC. 1 : 50

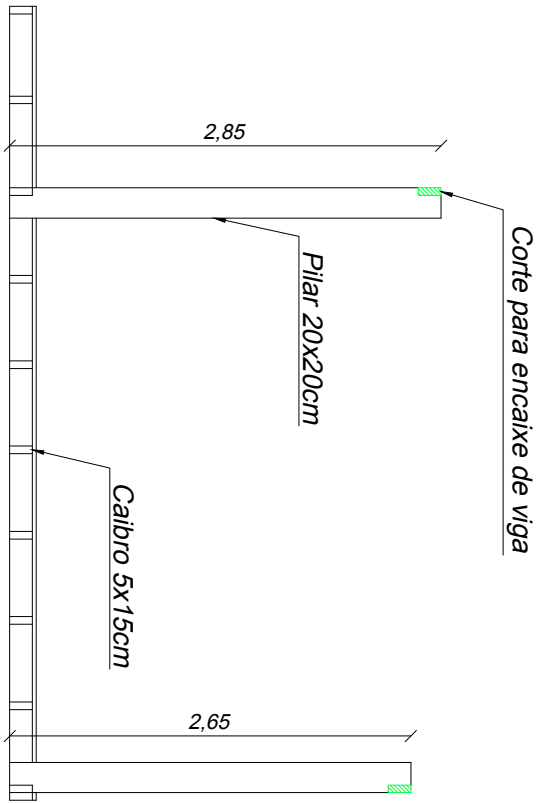

CORTE B-B
ESC. 1 : 50

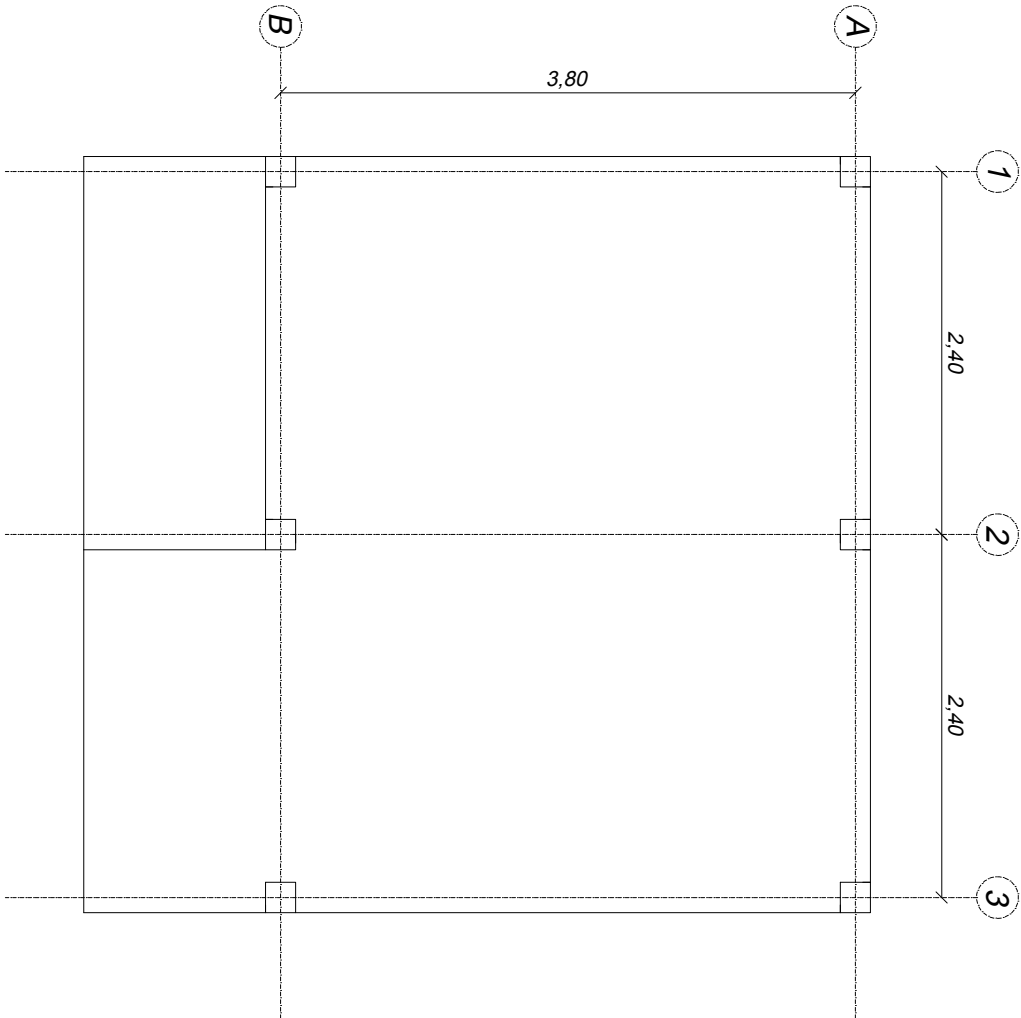

Locação de Pilares
ESC. 1 : 50

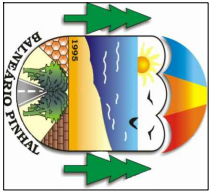

PODER EXECUTIVO MUNICIPAL
BALNEÁRIO PINHAL
DEPARTAMENTO MUNICIPAL
DE PLANEJAMENTO

PROJETO

PROJETO DE AMPLIAÇÃO - ESPAÇO DECOLAR

CONTEÚDO

DETALHAMENTOS

Escala: 1/50

Data: Janeiro 2022

Área: 20,00 m²

Prancha: 03/03

PREFEITA

MARCIA ROSANE TEDESCO DE OLIVEIRA

SECRETÁRIA DE EDUCAÇÃO E CULTURA

FABIANE SILVEIRA DA FONSECA RODRIGUES

EQUIPE TÉCNICA

Engº CIVIL RAUL D. MAGGI - CREA 172.453

Arq. Urb. FABRICIO DEVES - CAU A147858-3

Tec. Ed. ANDERSSON DEVES - CRT 03069651003