




PLANTA BAIXA - NIVEL 15cm
Fixação dos Pilares
ESC. 1 : 50

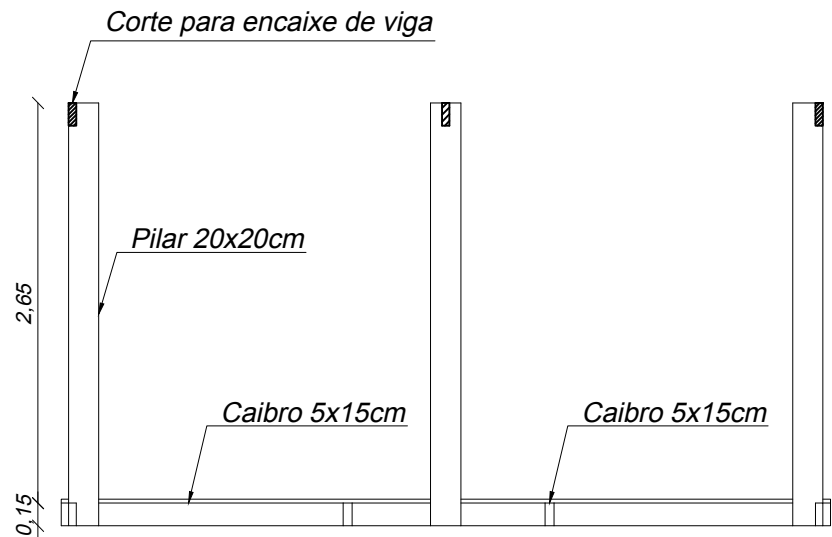


CORTE A-A
ESC. 1 : 50

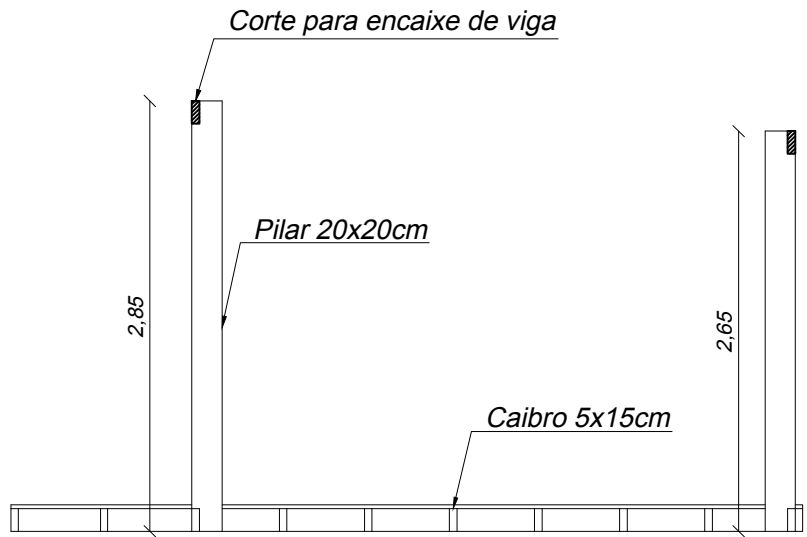

CORTE B-B
ESC. 1 : 50

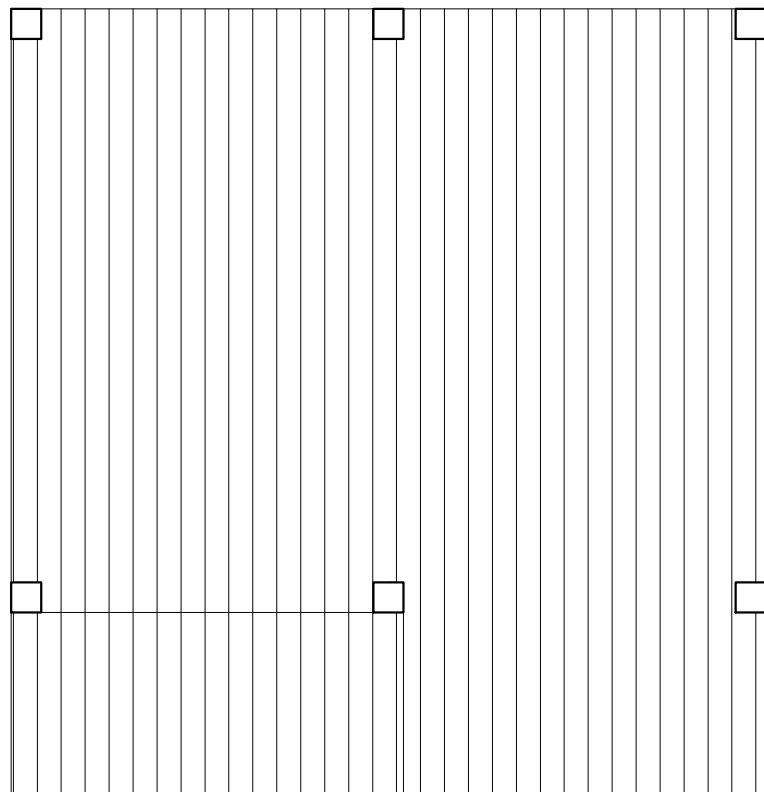

PLANTA BAIXA - NIVEL 17,5cm
Deck de Madeira
ESC. 1 : 50

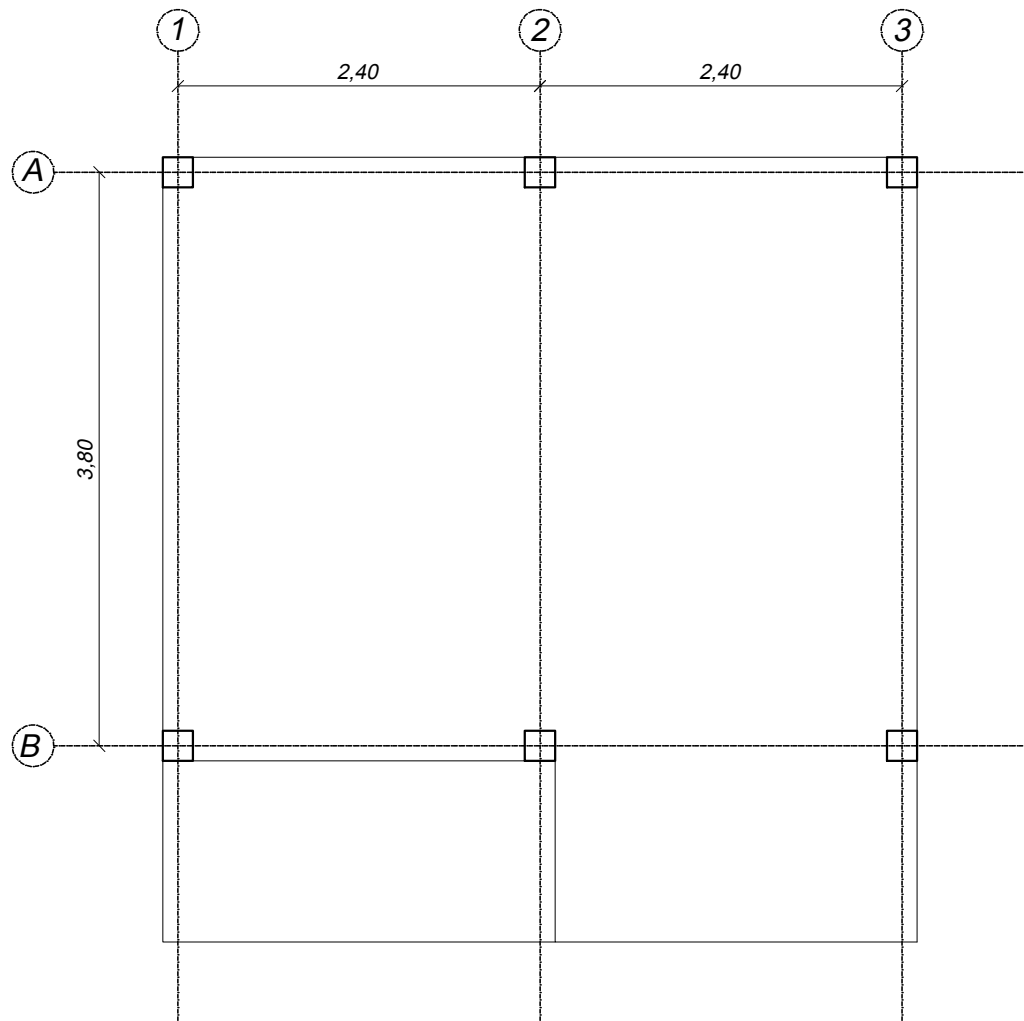

Locação de Pilares
ESC. 1 : 50



PODER EXECUTIVO MUNICIPAL
BALNEÁRIO PINHAL
DEPARTAMENTO MUNICIPAL
DE PLANEJAMENTO

PROJETO
PROJETO DE AMPLIAÇÃO - ESPAÇO DECOLAR

CONTEÚDO
DETALHAMENTOS

Escala: 1/50
Data: Janeiro 2022
Área: 20,00 m²
Prancha: 03/03

PREFEITA
MARCIA ROSANE TEDESCO DE OLIVEIRA
SECRETÁRIA DE EDUCAÇÃO E CULTURA
FABIANE SILVEIRA DA FONSECA RODRIGUES

EQUIPE TÉCNICA
Engº Civil RAUL D. MAGGI_CREA 172.453
Arq. Urb. FABRICIO DEVES_CAU A147858-3
Tec. Ed. ANDERSSON DEVES_CRT 03069651003