


DETALHAMENTO CONSTRUTIVO DE FOSSA, FILTRO E SUMIDOURO

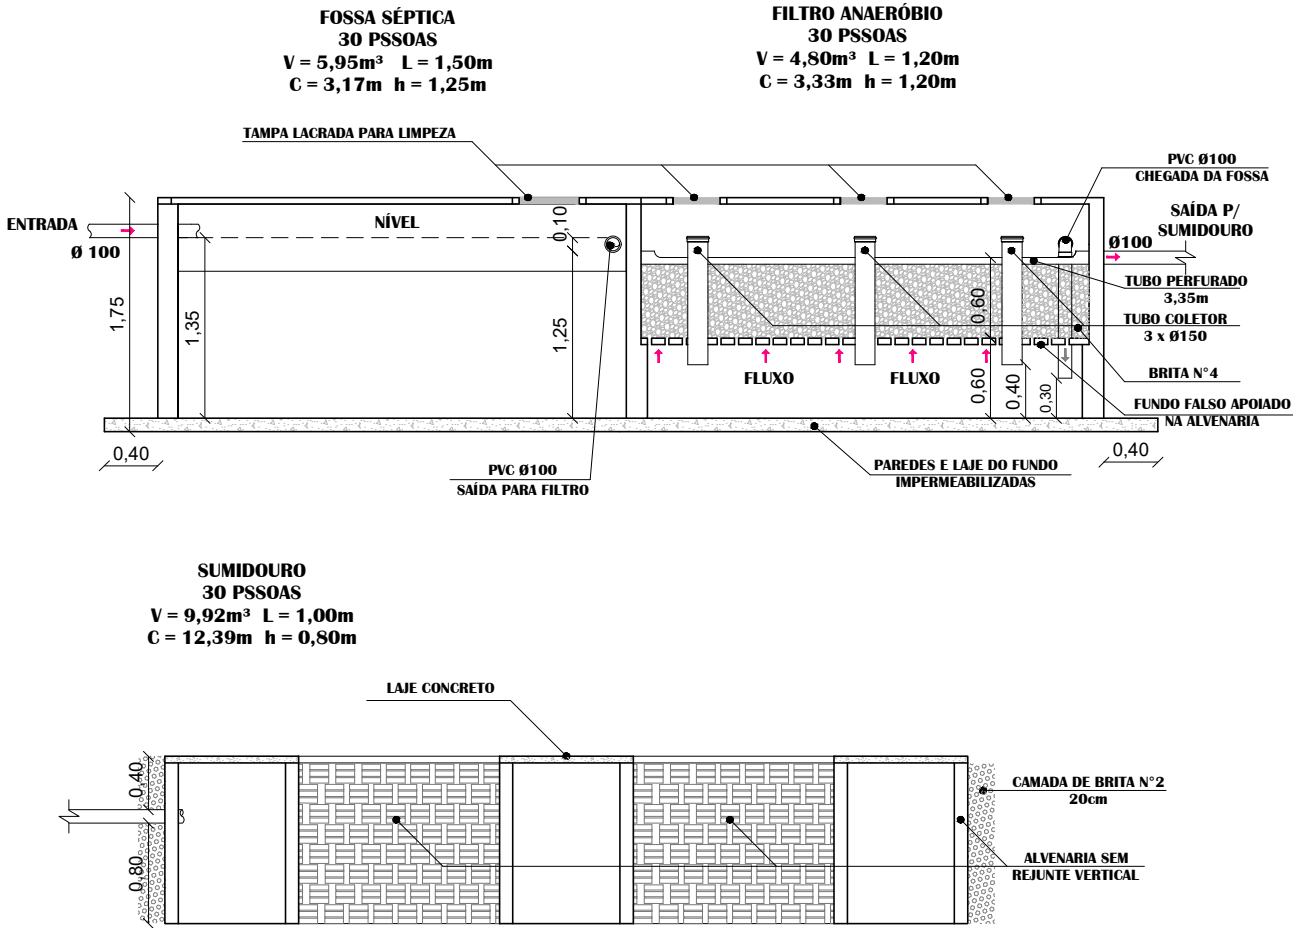

PODER EXECUTIVO MUNICIPAL
BALNEÁRIO PINHAL

DEPARTAMENTO MUNICIPAL
DE PLANEJAMENTO

PROJETO

Casa de Passagem

Local: Rua Erich José Carlsson
Sede - Balneário Pinhal/RS

CONTEÚDO

PLANTA BAIXA_HIDROSSANITÁRIO

Escala:

1/75

Data:

ABRIL 2023

Área abrangida:

219,73 m²

Prancha:

01

PREFEITA

MARCIA ROSANE TEDESCO DE OLIVEIRA

EQUIPE TÉCNICA

Engº Civil RAUL D. MAGGI_CREA 172.453

Arq. Urb. FABRICIO DEVES_CAU A147858-3

Tec. Ed. ANDERSSON DEVES_CRT 03069651003

PLANTA BAIXA
ESC.:1/75