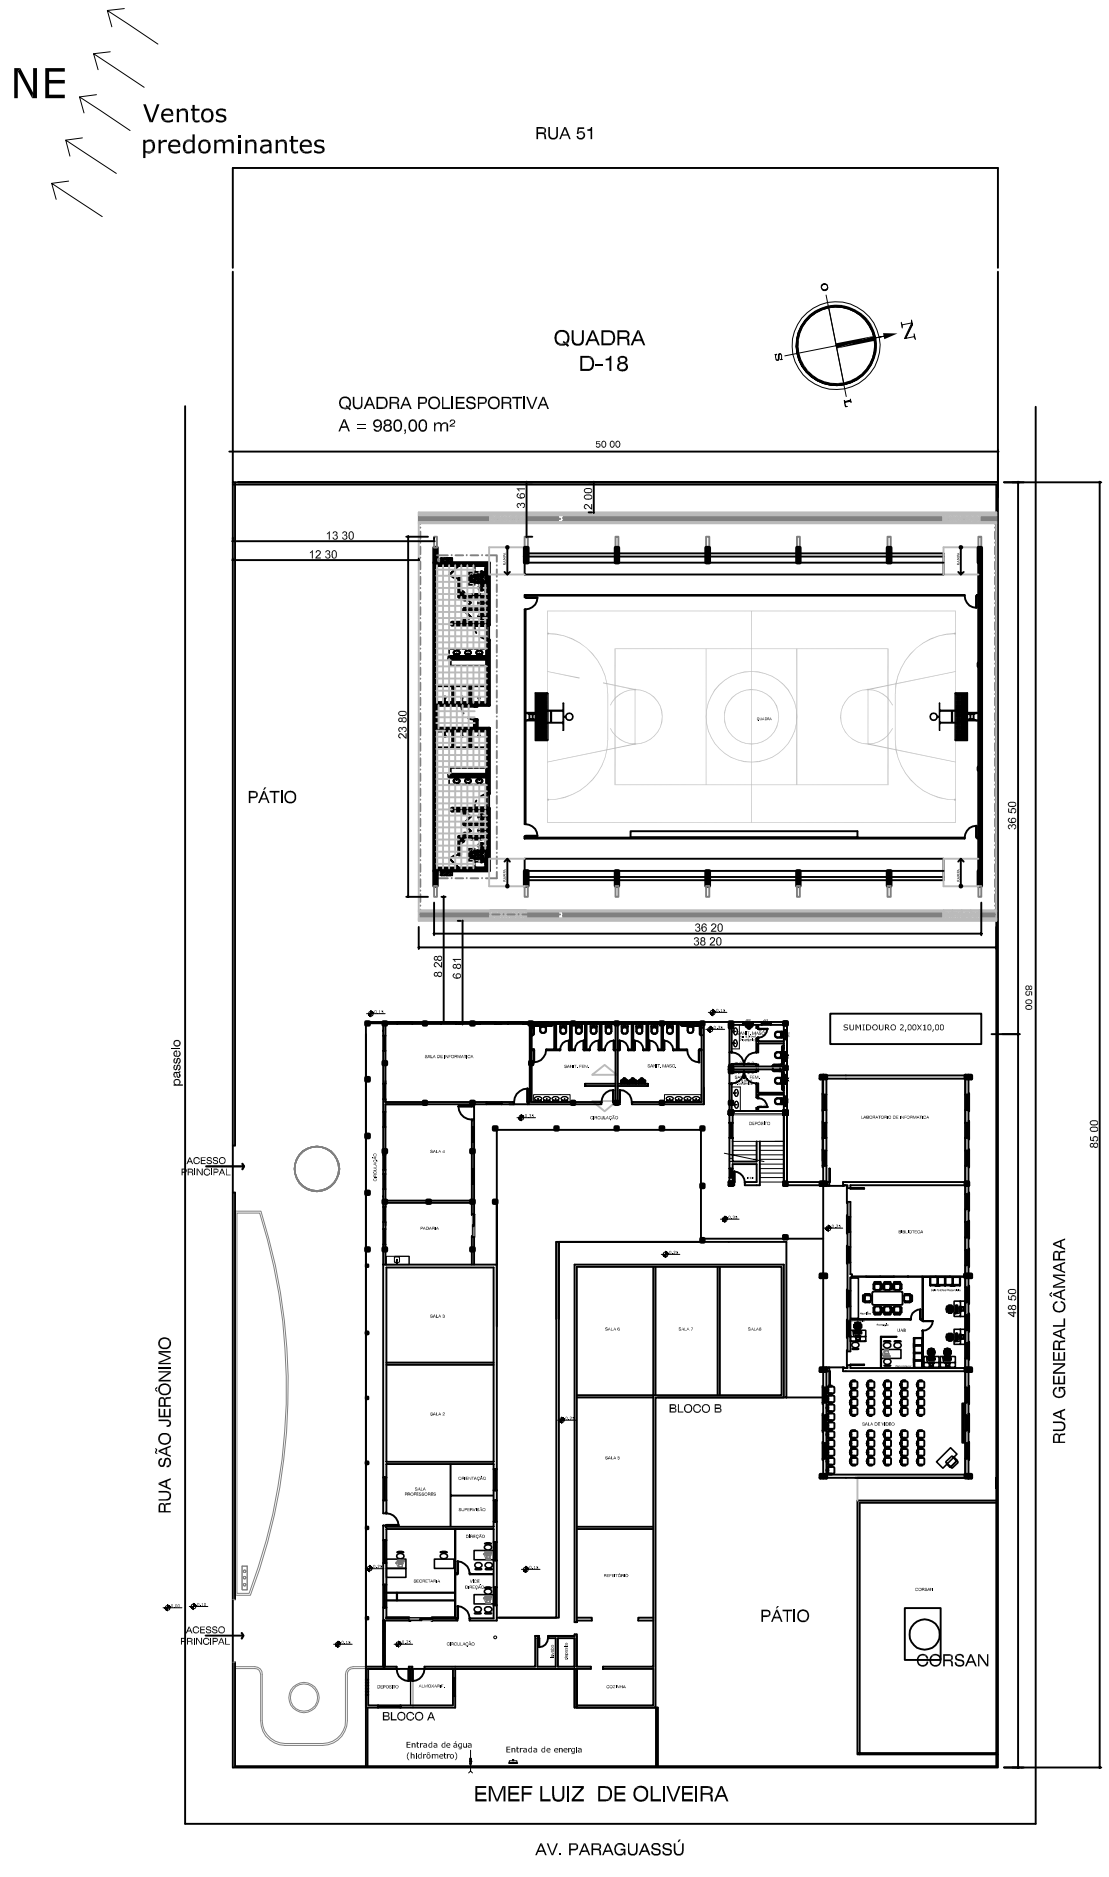

PODER EXECUTIVO MUNICIPAL
BALNEÁRIO PINHAL

SECRETARIA MUNICIPAL
DE PLANEJAMENTO - SEPLAN

PREFEITO
LUIZ ANTÔNIO PALHARIN

SECRETARIA DE PLANEJAMENTO

PROJETO
QUADRA POLIESPORTIVA COM VESTIÁRIO
EMEF Luiz de Oliveira
Rua São Jerônimo esq. Av. Paraguassu_Distrito Magistério_Balneário Pinhal/RS

EQUIPE TÉCNICA
Arq. SOLANGE L. DE BÖER - CAU A9624-5
Engº RAUL D. MAGGI - CREA 172.453

CONTEÚDO
Planta de Locação da Obra no Terreno

Escala:	Data:	Área construída:	Prancha:
1/500	maio 2014	980,40 m²	03