



LEGENDA:

- Boca de Lobo – Existente
- Boca de Lobo – a ser executado pelo Município
- Boca de Lobo – Projetado = 12 Unidades
- Colete sego – Projetado = 01 Unidade
- Tubo de Concreto Armado – PAI = 56,00m
- Tubo de Concreto Simples – PSI = 360,00m

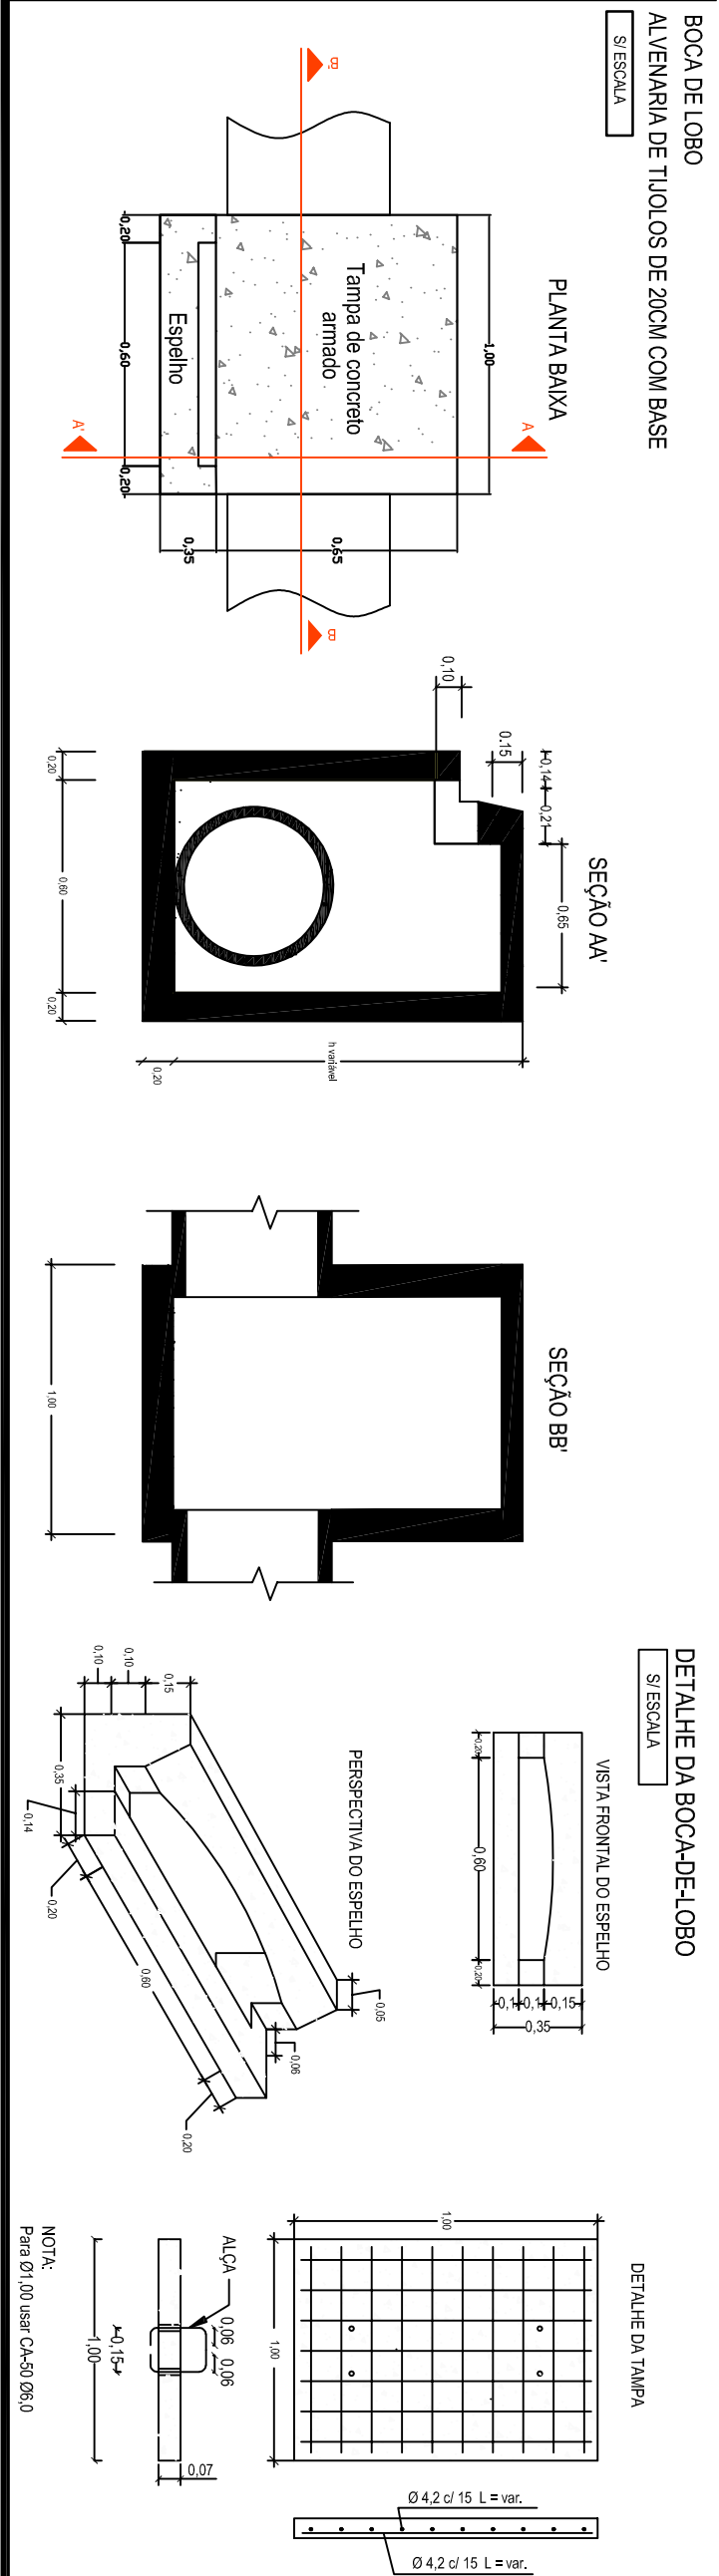

		Resp. Técnico:	
Fone: (054) - 9 9921-5845		
Email: criarte.engenharia@hotmail.com		
Projeto : Vinícius D. Flores	Data : Fevereiro/2019	Resp. Técnico : Eng. Civil Vinícius Dutra Flores	CREA/SC 118.742-1
Desenho : Vinícius D. Flores	Escala : Indicada	Cliente: Município de Balneário Pinhal	CNPJ: 01.671.339/0001-97
Aprovação:	Revisão : 00	Obra: Capeamento asfáltico em CBUQ sobre paralelepípedos	
Vinícius D. Flores	Franchia : 02	Local : Rua Dicemar do Nascimento Pinheiro	
		Conteúdo: Planta drenagem pluvial	