





LEGENDA:

 RAMPA PNE = 8 UNIDADES





 PLACA VELOCIDADE = 04 UNIDADES


 PLACA NOME DE RUA 2 FACES = 3 UNIDADES

Área pintura faixas de segurança (branca) = 42,24m²
Área pintura linhas de eixo (amarela) = 92,64m²

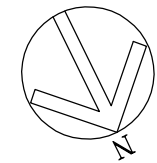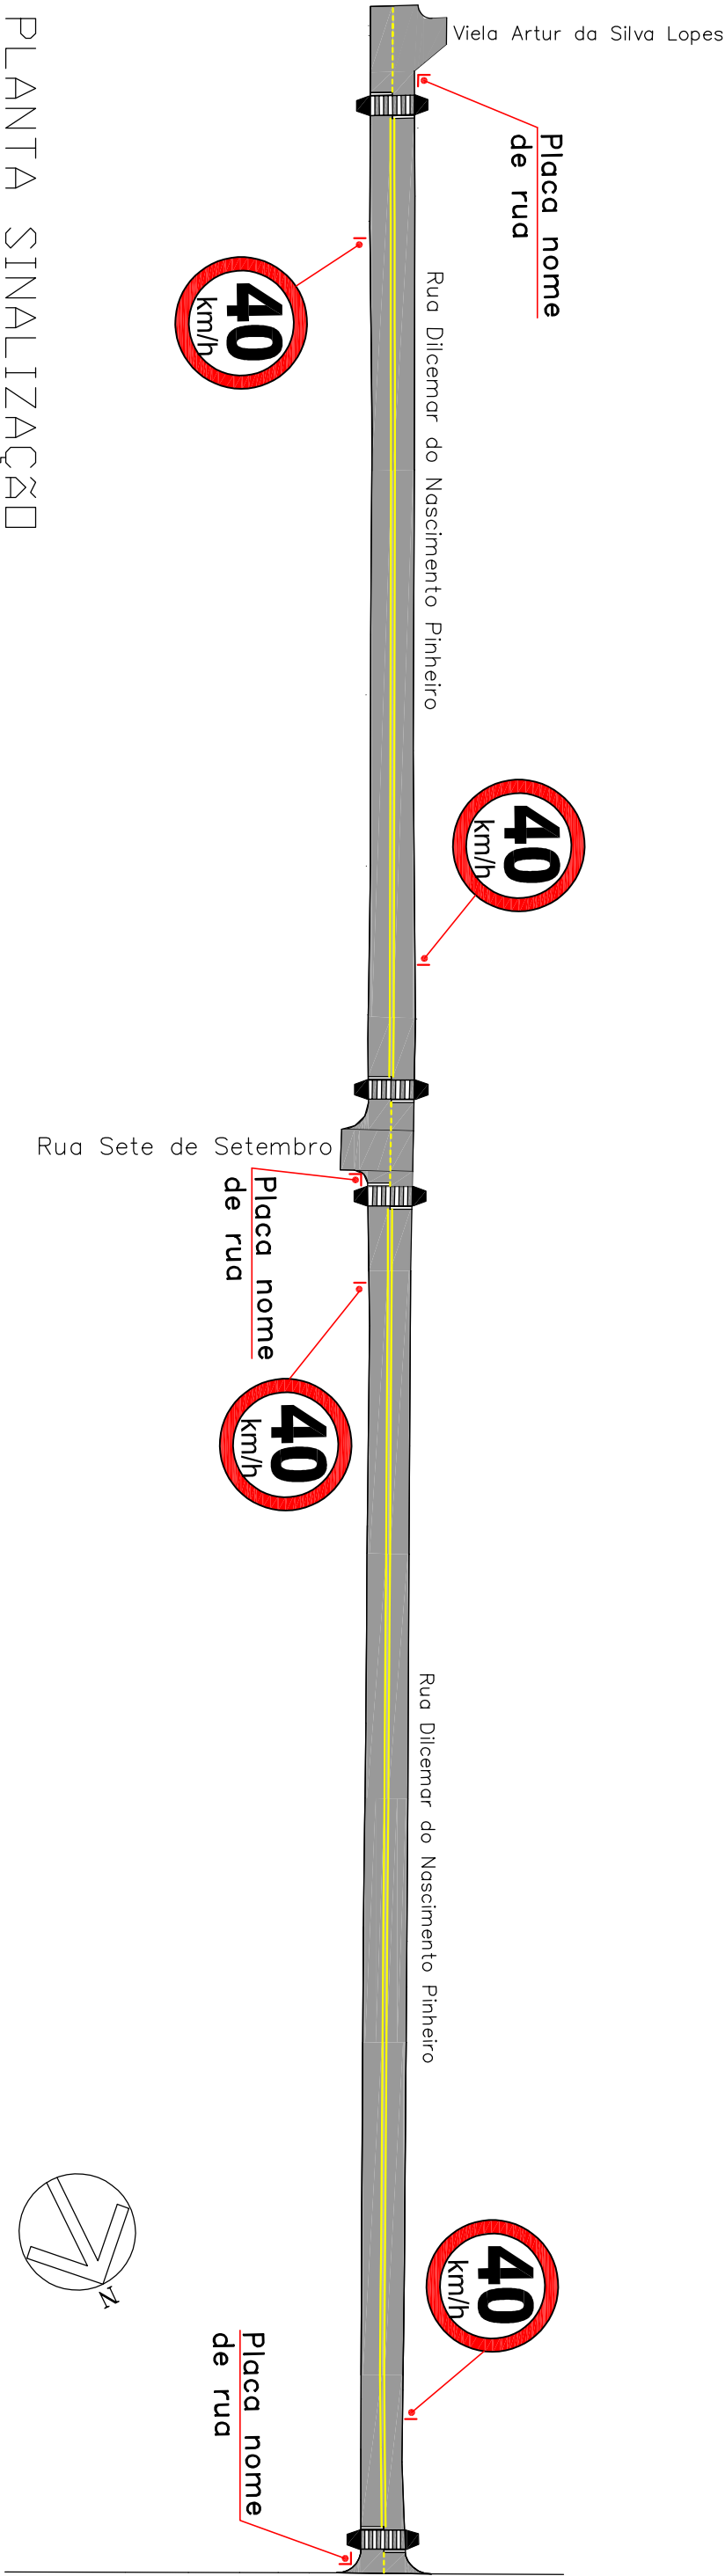


PLANTA SINALIZAÇÃO
ESCALA 1:1.150

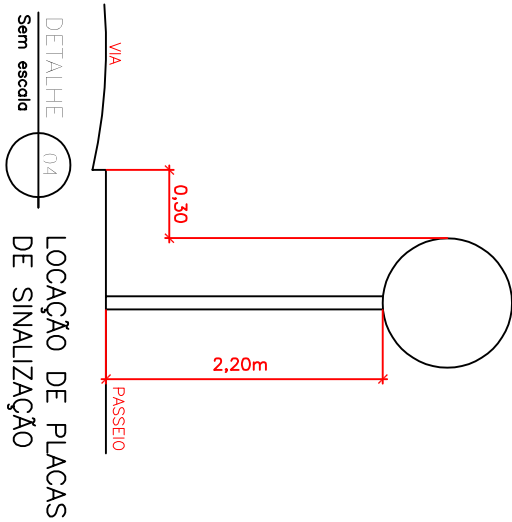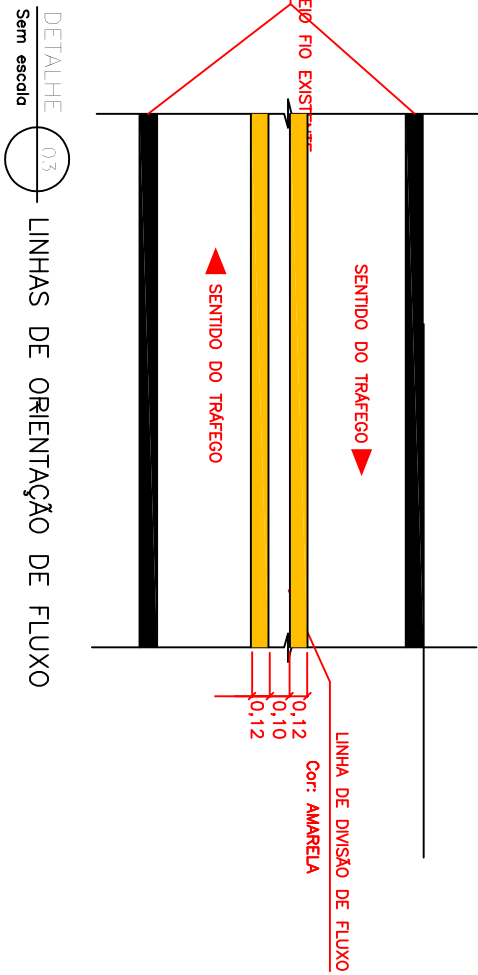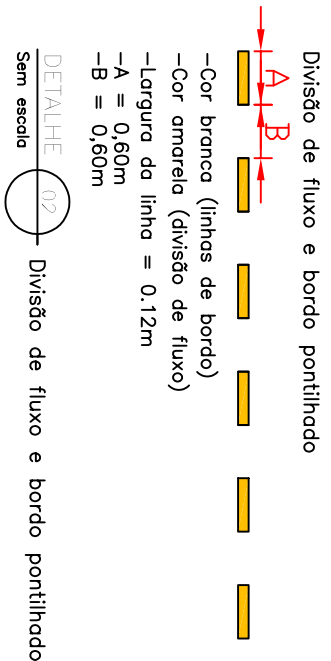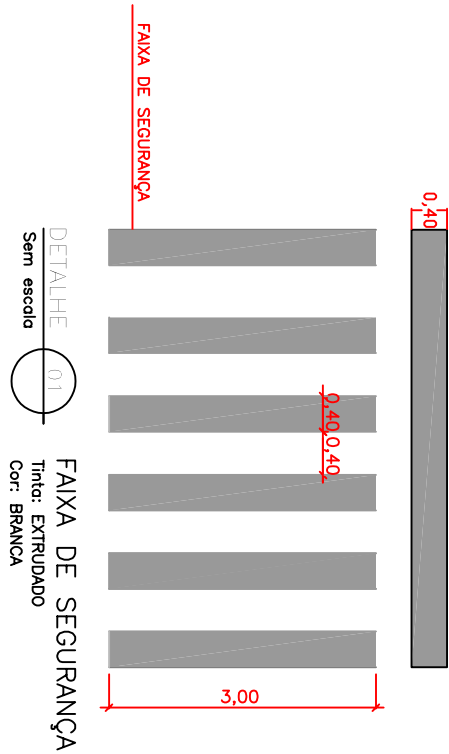



Sinais de forma circular			
Forma	Cor	Fundo	Branco
	Preto	Torça	Vermelho
Obrigação/restrição	Preto	Letra	Preto
Proibição	Fonte Letra	Preto	Preto
Via Urbana	Dímetro (m)	0,50	0,50

DETALHE SINALIZAÇÃO VERTICAL

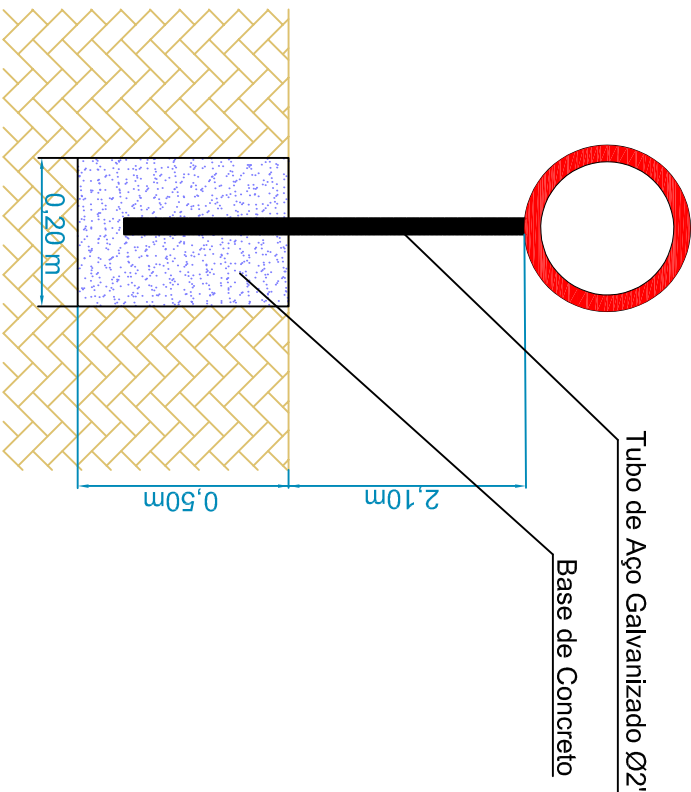

DETALHE RAMPA
Deficiente Físico (NBR-9050)

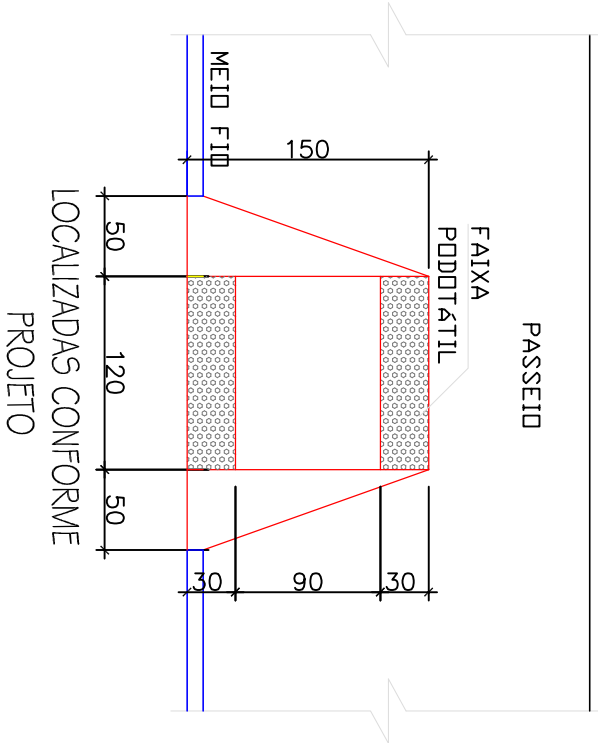

		Resp. Técnico:	
Fone: (054) - 9 9921-5845 Email: criarte.engenharia@hotmail.com			
Projeto : Vinícius D. Flores	Data : Fevereiro/2019	Resp. Técnico : Eng. Civil Vinícius Dutra Flores	CREA/SC 118.742-1
Desenho : Vinícius D. Flores	Escala : Indicada	Cliente : Município de Balneário Pinhal	CNPJ: 01.611.339/0001-97
Aprovação : Vinícius D. Flores	Revisão : 00	Obra : Capeamento asfáltico em CBUQ sobre paralelepípedos	Local : Rua Dilemar do Nascimento Pinheiro
Franchia : 07		Conteúdo : Planta de sinalização	