


LEGENDA:

RAMPA PNE = 8 UNIDADES


Passeio em concreto = 958,00m²

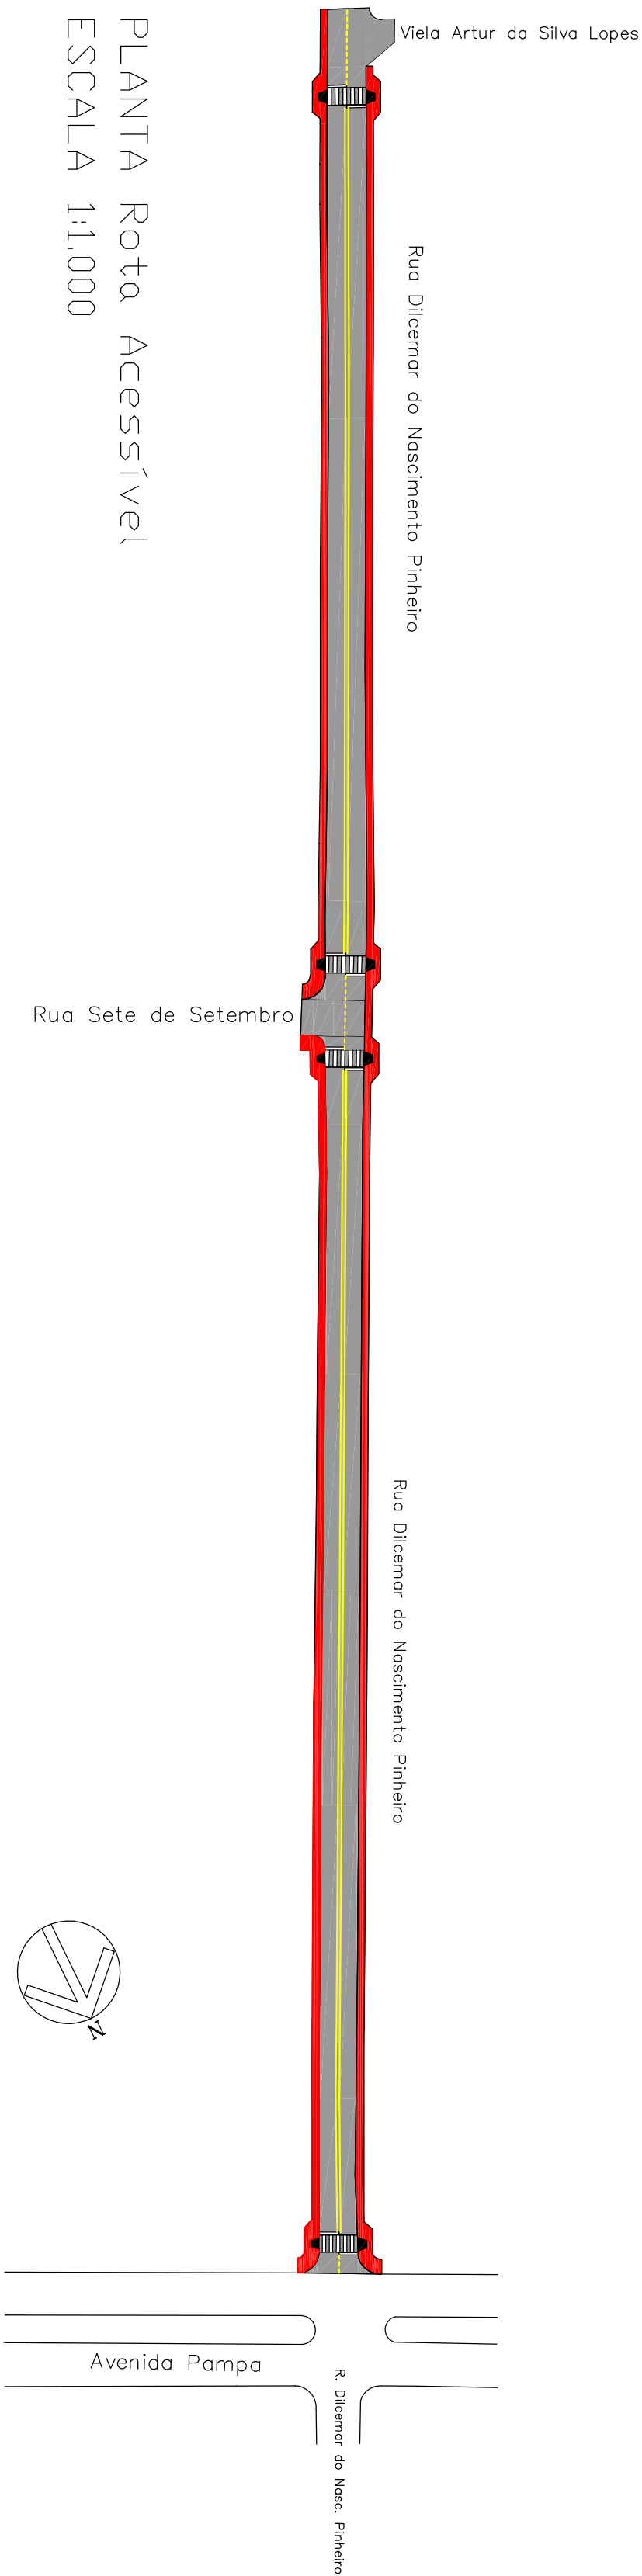


PLANTA Rota Acessível

ESCALA 1:1.000

Obs: A rota acessível será por meio das rampas que ficarão localizadas em todas as faixas de segurança, e dos passeios. Os passeios serão executados pelo Município e possuirão largura de 1,20m, sendo alargado próximo as rampas para 2,50m com o objetivo de manter o fluxo de pedestres após a rampa.

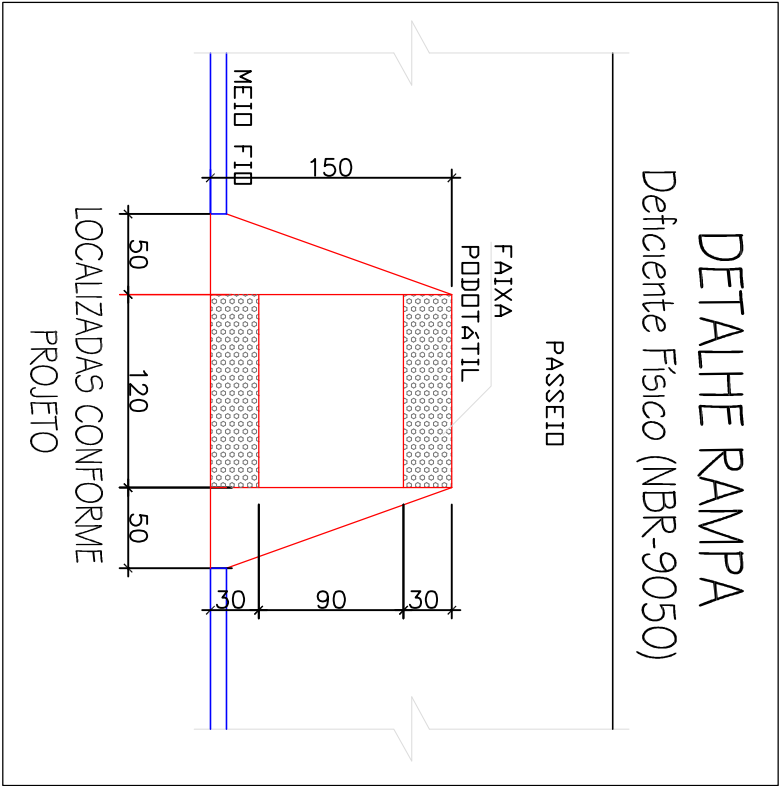

<div><div>Criarte Engenharia</div></div> <div>Fone: (054) - 9 9921-5845 Email: criarte.engenharia@hotmail.com</div>		Resp. Técnico:		Cliente:	
Projeto : Vinícius D. Flores		Data : Fevereiro/2019		Resp. Técnico : Eng. Civil Vinícius Dutra Flores CREA/SC 118.742-1	
Desenho: Vinícius D. Flores		Escala : Indicada		Cliente: Município de Balneário Pinhal CNPJ: 01.671.339/0001-97	
Aprovação: Vinícius D. Flores		Revisão : 00		Obra: Capoeamento asfáltico em CBUQ sobre paralelepípedos	
Francha : 08				Local : Rua Dilemar do Nascimento Pinheiro	
				Conteúdo: Rota Acessível e passeios	