


- Juntas de dilatação
- Material: Madeira
  - Espaçamento: A cada 1,50m


Rebaixo de calçada: Acesso de veículos - Croqui 2

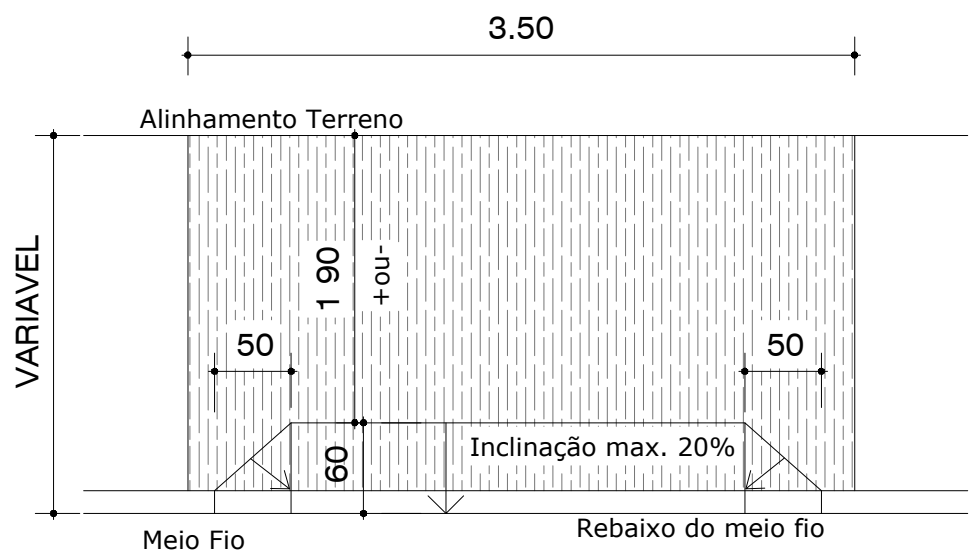

- Obsrvação
- Conforme lei nº 1.545, de 20/05/2019, e proibido o avanço do rebaixo de meio fio sobre a via pública.

RAMPA ACESSO VEÍCULO

escala: 1/50

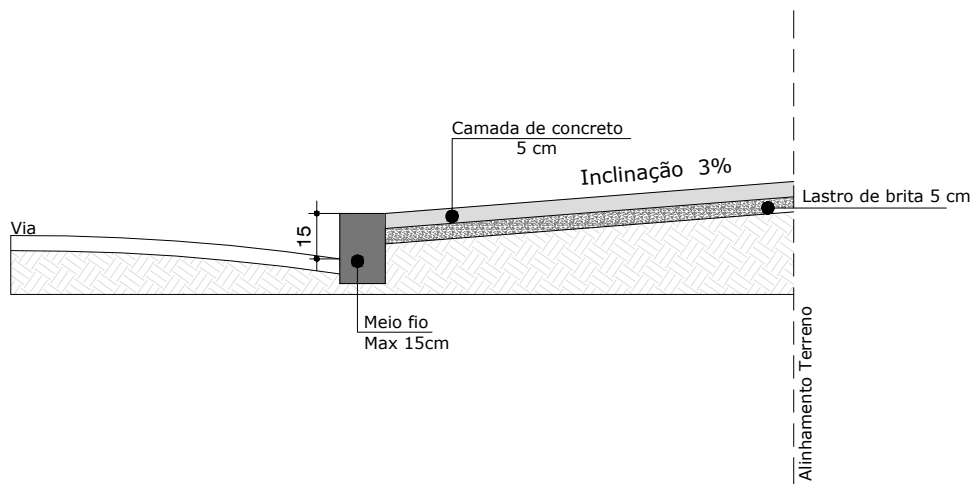

PERFIL CALÇADAS

escala: 1/25



BALNEÁRIO PINHAL

DEPARTAMENTO MUNICIPAL  
DE PLANEJAMENTO - DEPLAN

PROJETO

CROQUI DE CALÇADAS

Local: Rua Dilcemar do Nascimento Pinheiro

CONTEÚDO		
RAMPA VEÍCULO_PERFIL CALÇADA		
Escala: indicadas	Data: junho / 2021	Área: 279,30m²