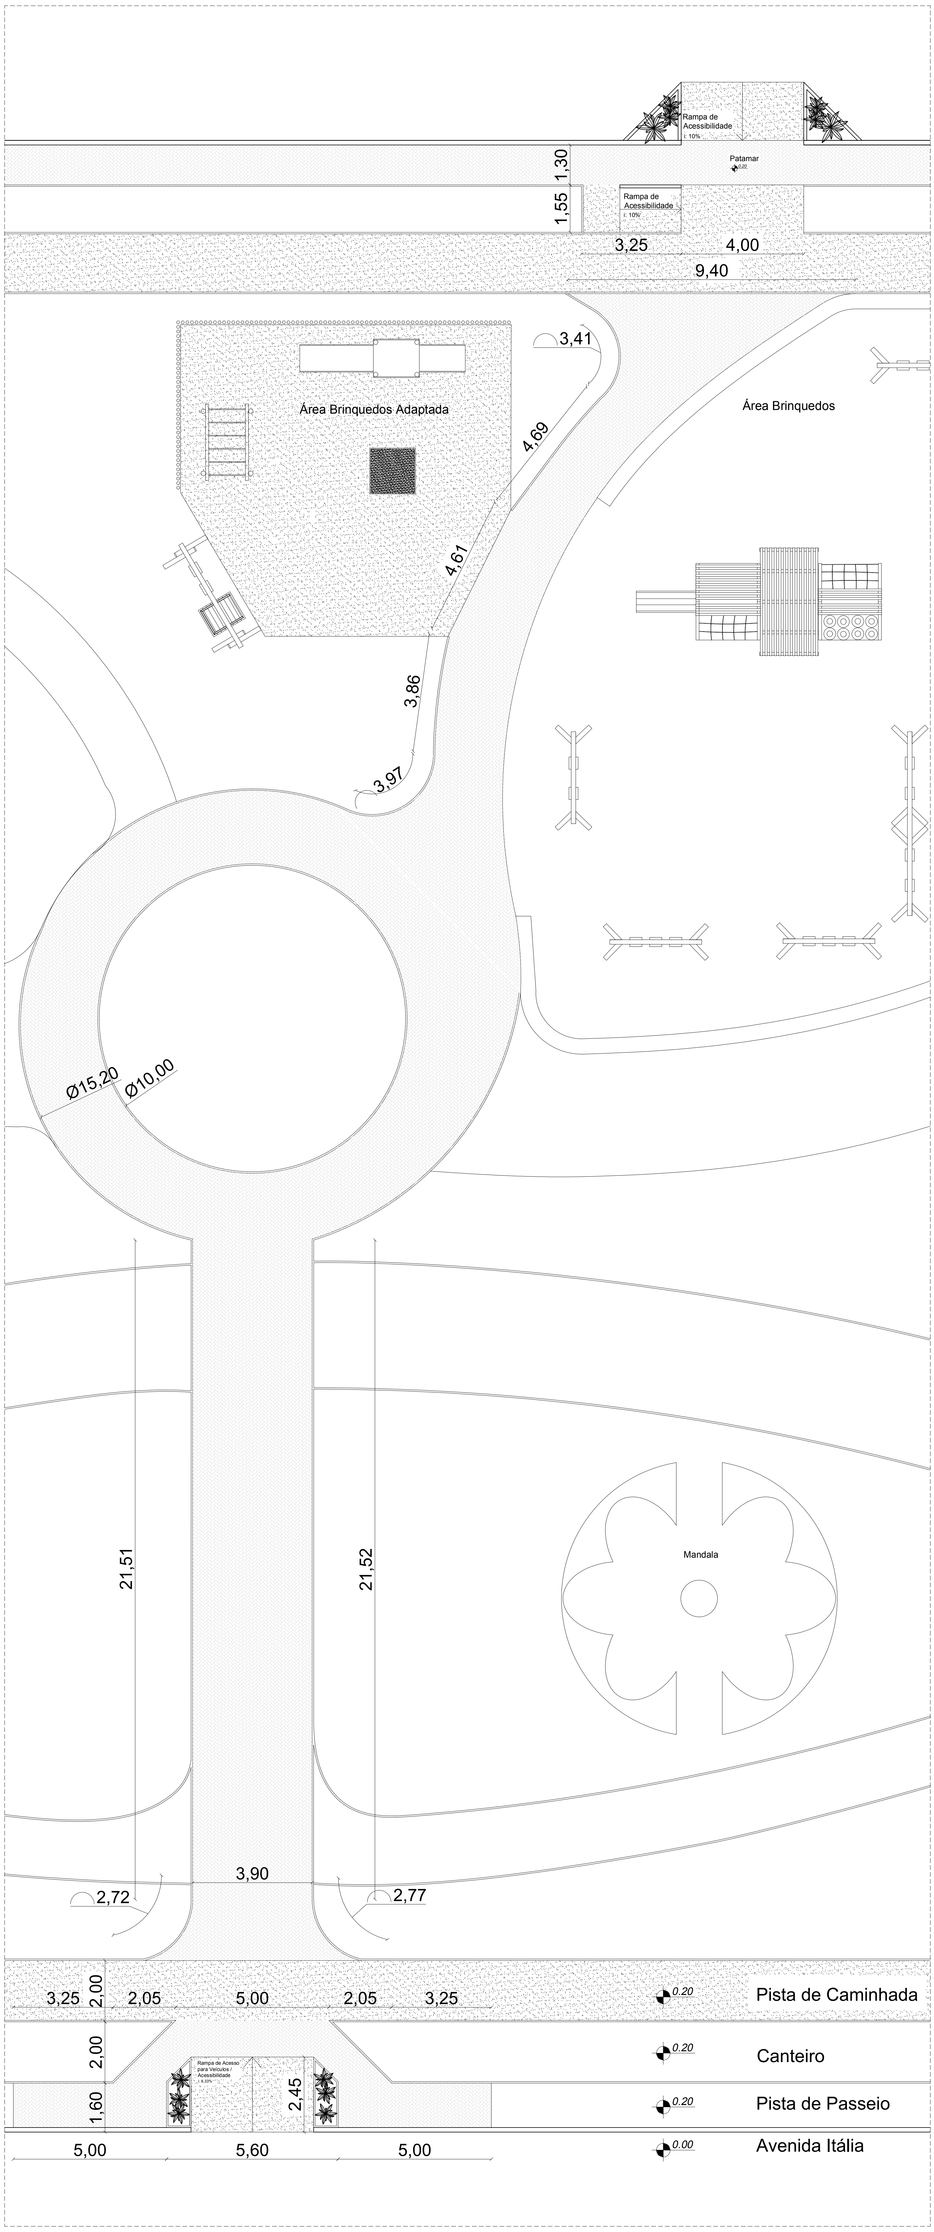

SETOR 1 - Pista de Acesso

LEGENDA

Pavimento em Bloco Intertravado
A: 334,82m²

PODER EXECUTIVO MUNICIPAL
BALNEÁRIO PINHAL

DEPARTAMENTO MUNICIPAL
DE PLANEJAMENTO

PREFEITA
MARCIA ROSANE TEDESCO DE OLIVEIRA

SECRETÁRIA DE ASSISTÊNCIA SOCIAL, CIDADANIA E HABITAÇÃO
MARCIA ROSANE TEDESCO DE OLIVEIRA

PROJETO
PARQUE CIDADÃO
Local: Av. Itália - Quadra - 46A6 - Setor 151
Balneário Pinhal Sede - Balneário Pinhal/RS

EQUIPE TÉCNICA
Eng° Civil RAUL D. MAGGI_CREA 172.453
Arq. Urb. FABRICIO DEVES_CAU A147858-3
Andersson Deves da Silveira - Desenho

CONTEÚDO
PLANTA BAIXA - SETOR 1

Escala: 1/75
Data: Novembro 2021
Área: 1.491,28 m²
Prancha: 04