




PLANTA BAIXA
Esc: 1/300

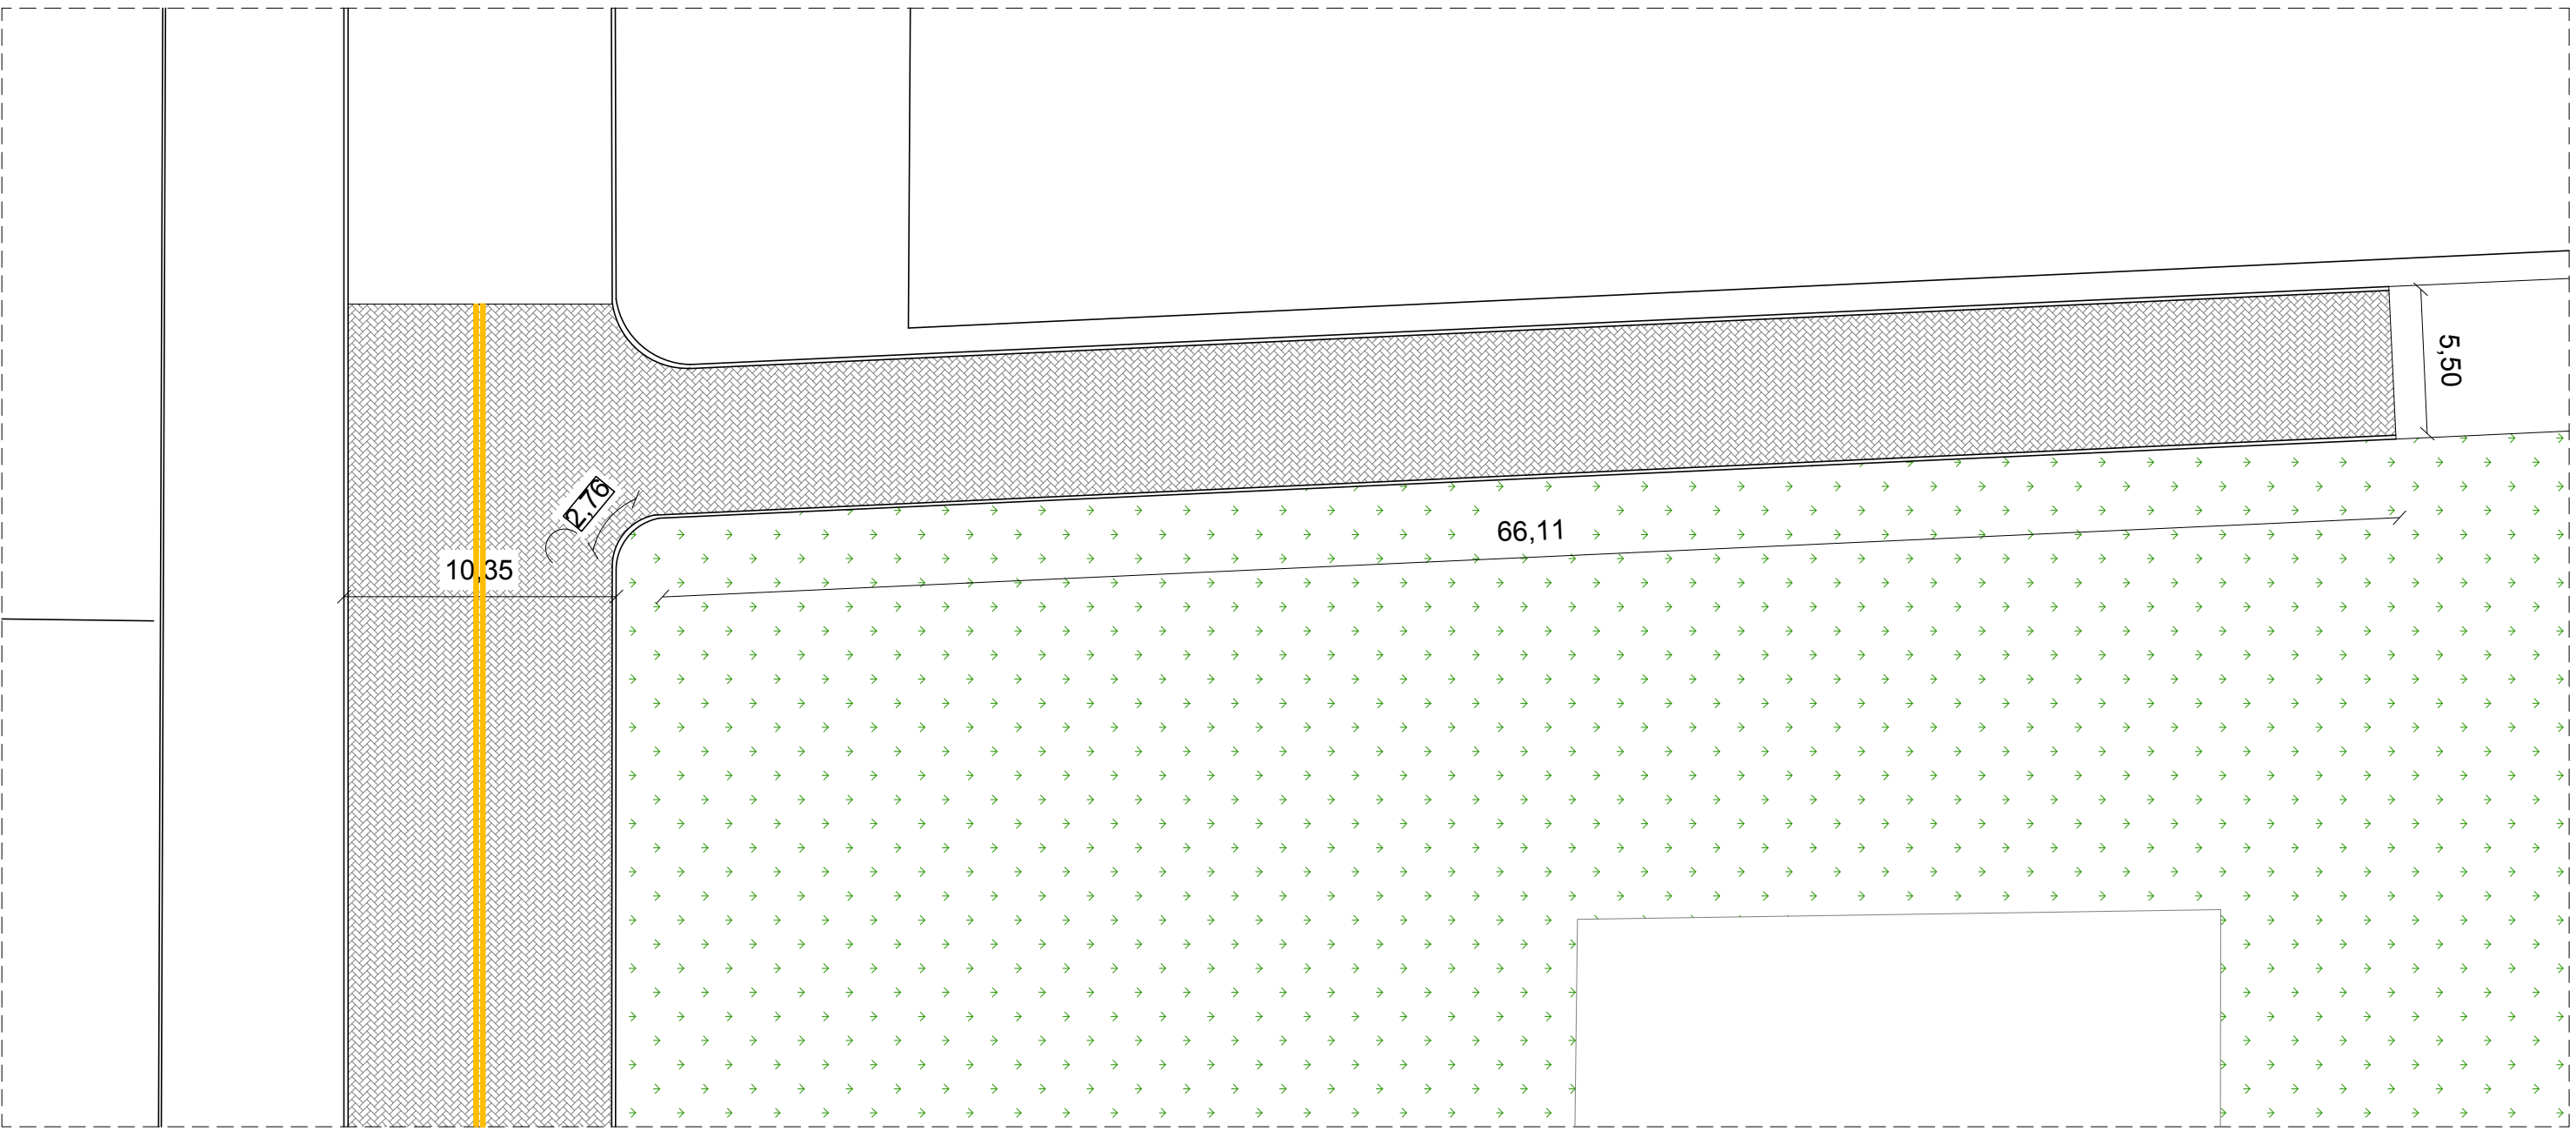


DETALHE 1
Esc: 1/250

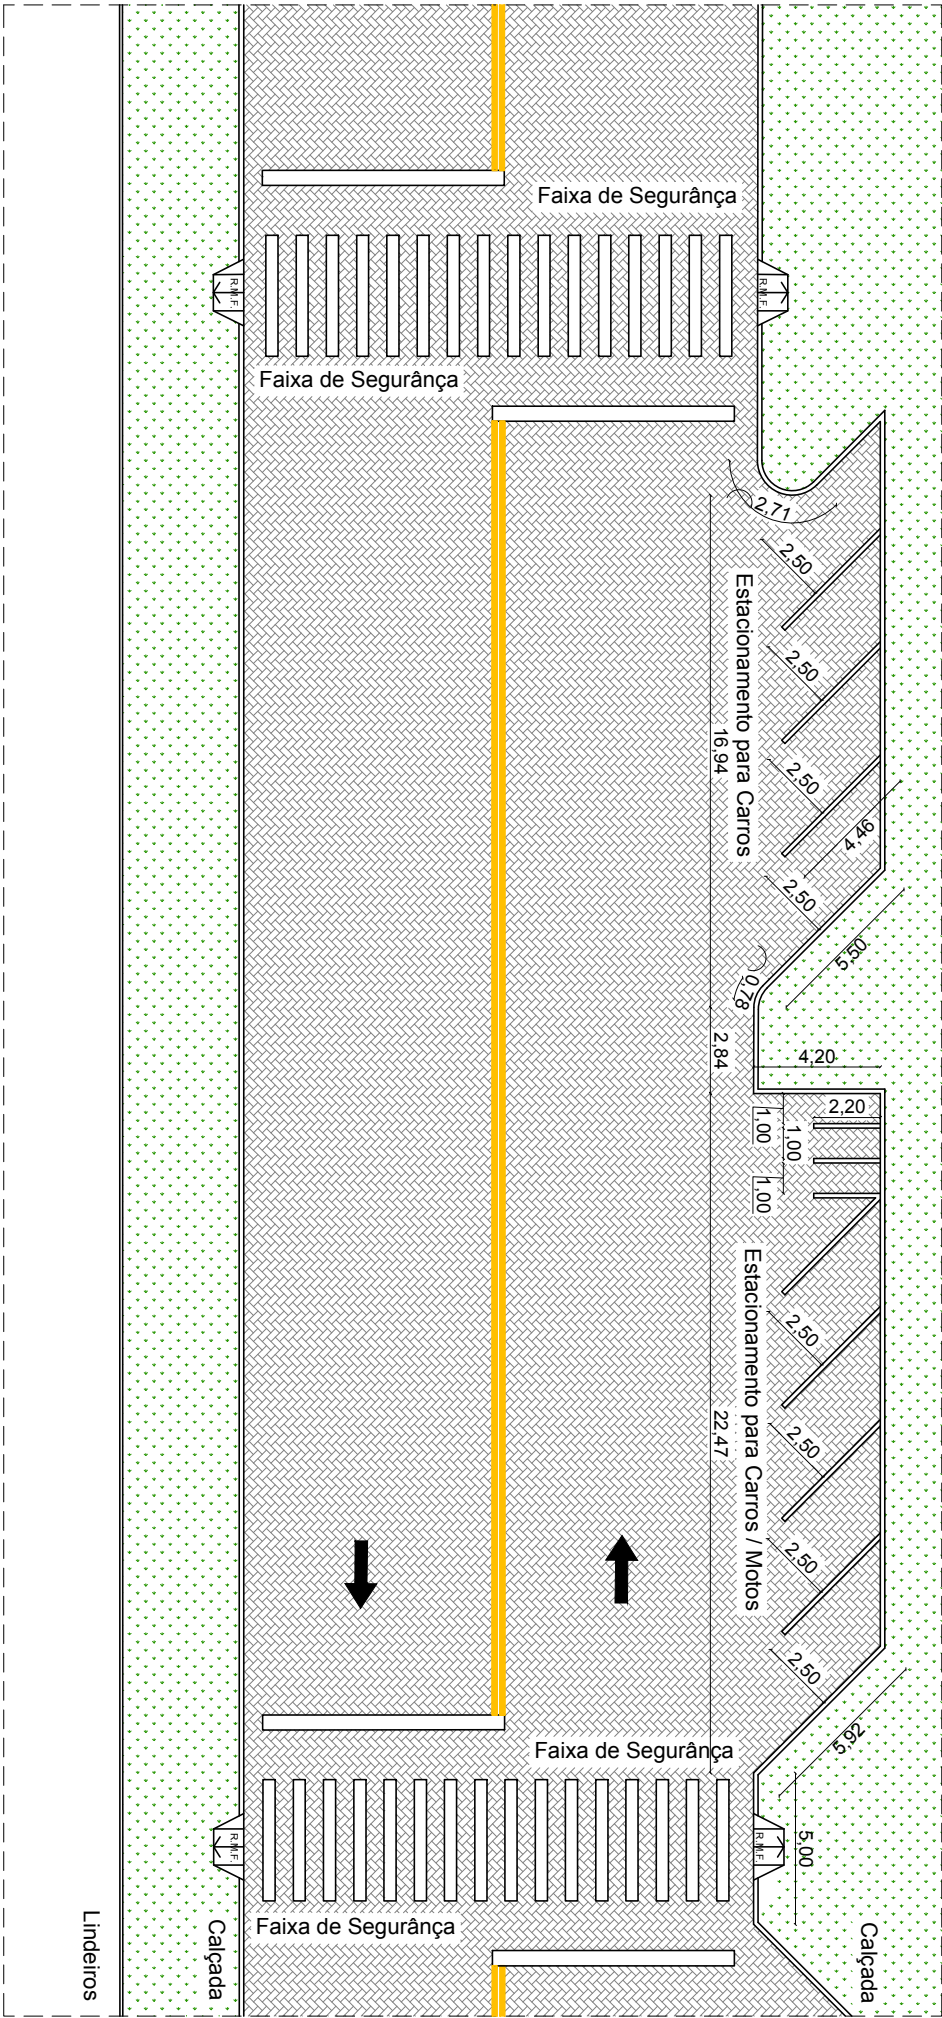


DETALHE 2
Esc: 1/250

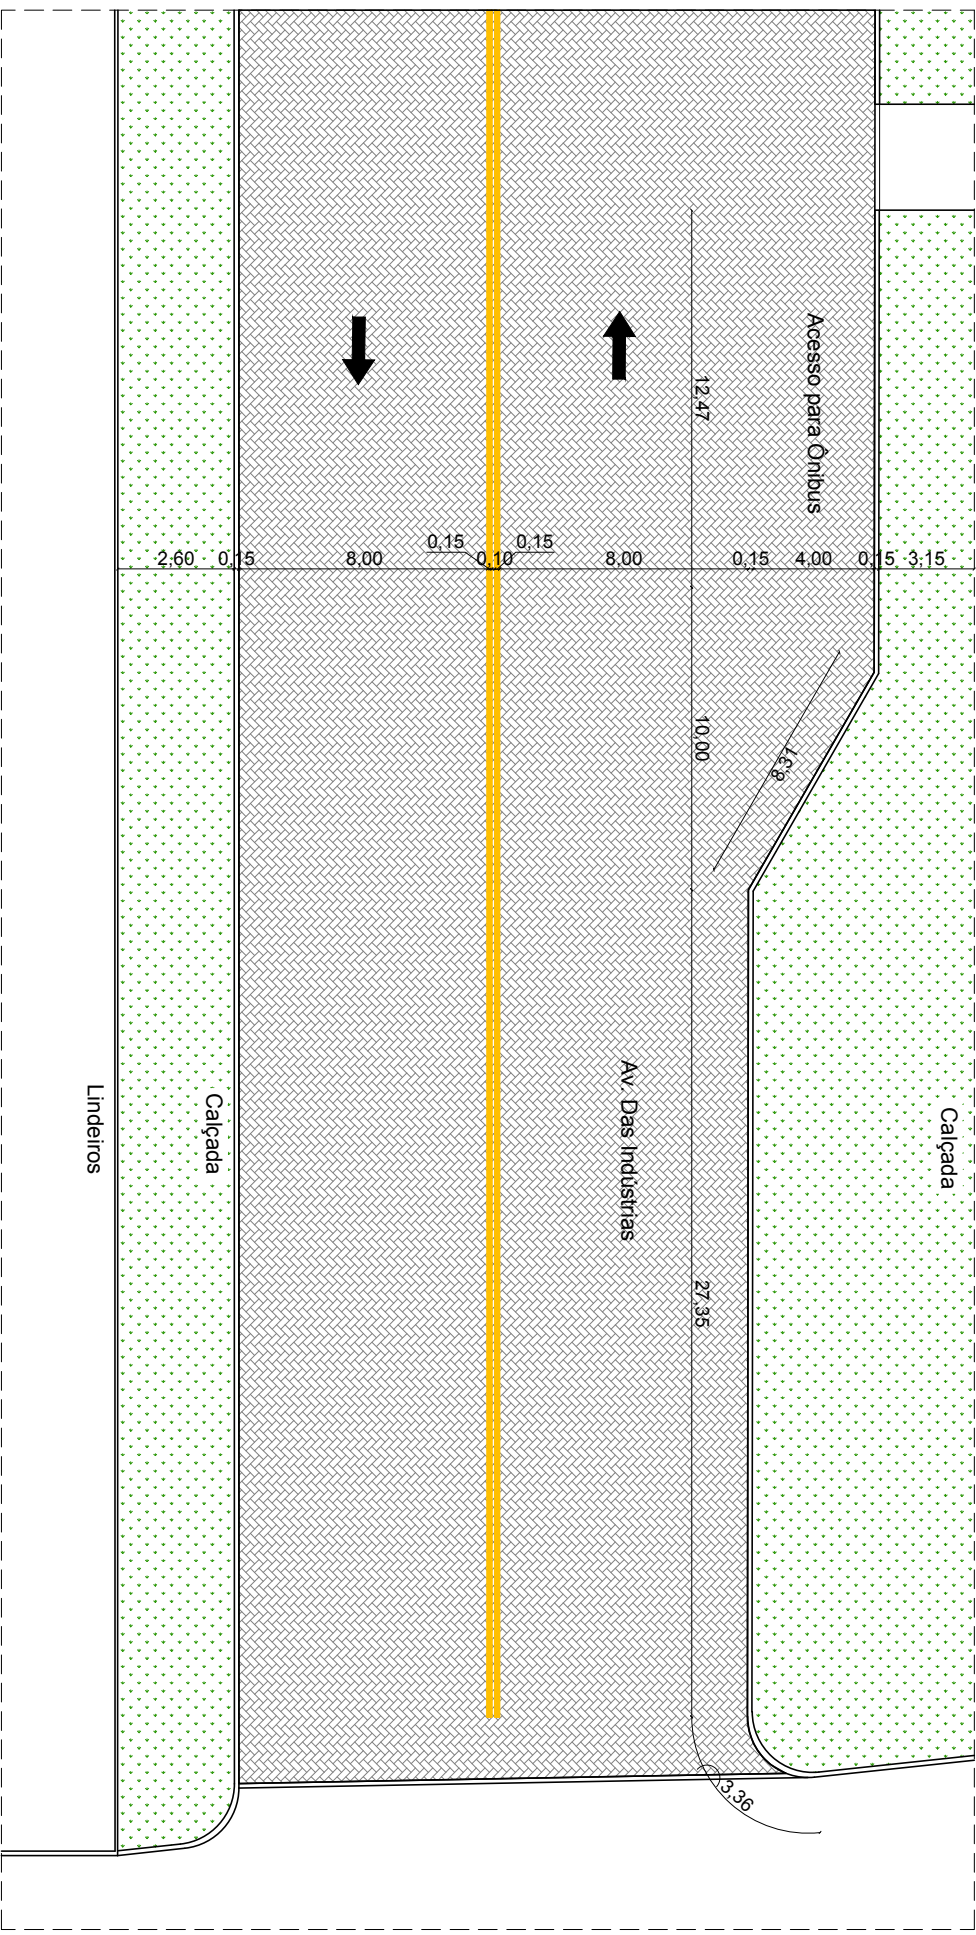

DETALHE 3
Esc: 1/250

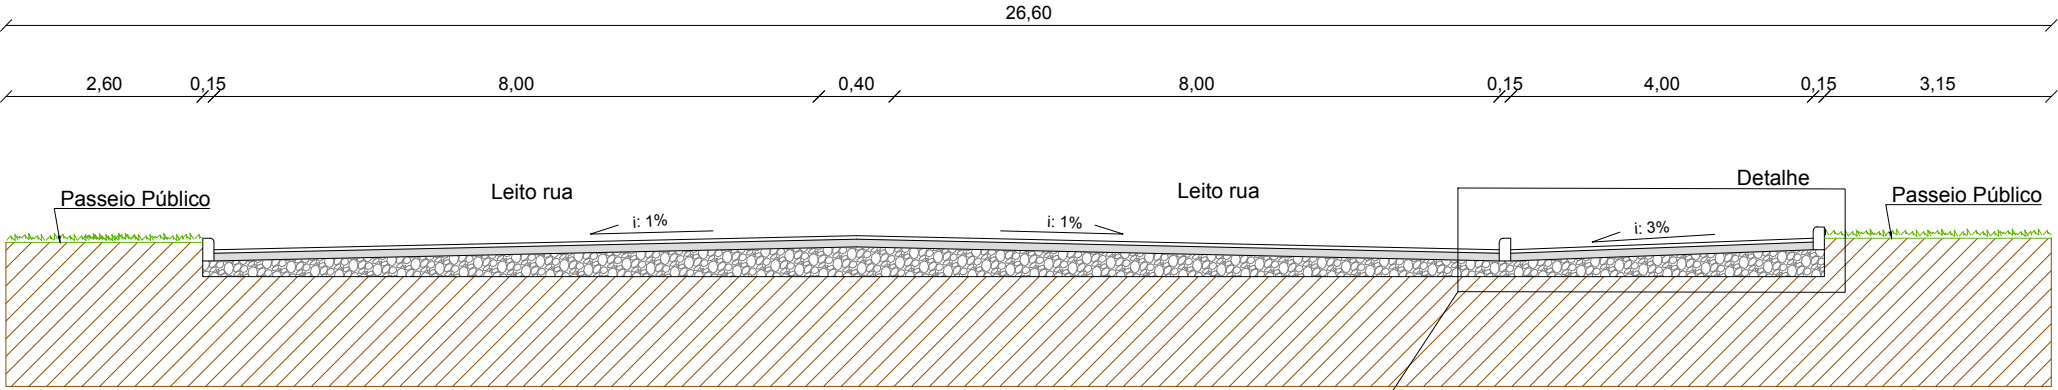

CORTE TRANSVERSAL DE VIA
Esc: 1/100

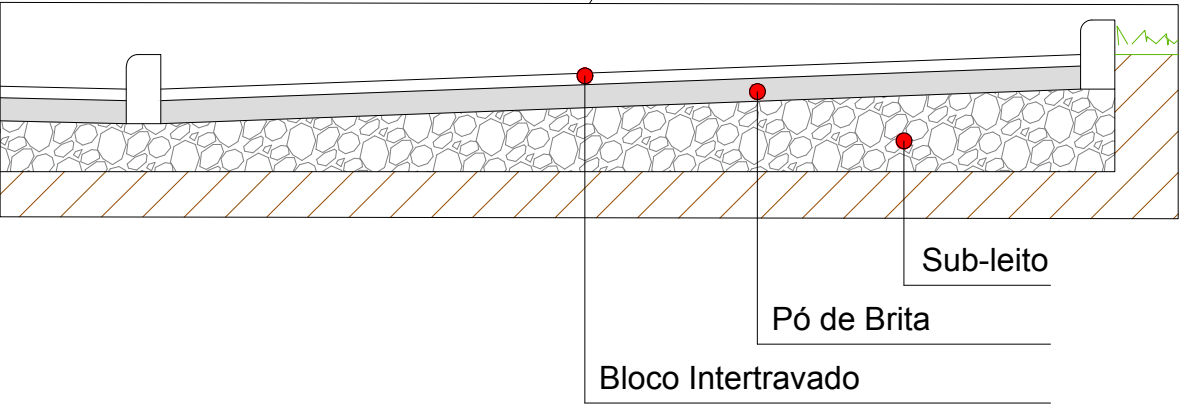

DETALHE CAMADAS
SEM ESCALA



PODER EXECUTIVO MUNICIPAL
BALNEÁRIO PINHAL

DEPARTAMENTO MUNICIPAL
DE PLANEJAMENTO

PREFEITA
MARCIA ROSANE TEDESCO DE OLIVEIRA
SECRETÁRIO DE OBRAS
GILMAR JOÃO DA SILVA

PROJETO
Pavimentação de via em Bloco Intertravado
Local: Av. das Indústrias
Distrito Túnel Verde - Balneário Pinhal/RS

EQUIPE TÉCNICA
Engº CIVIL RAUL D. MAGGI_CREA 172.453

CONTEÚDO
Planta Baixa - Detalhamento

Arq. URS: FABRICIO DEVES_CAU A147866-3

Escala:
indicadas

Data:
Abril 2022

Área abrangida:
3.556,92 m²

Prancha:
02

Tec. Ed. ANDERSSON DEVES_CRY 03069651003