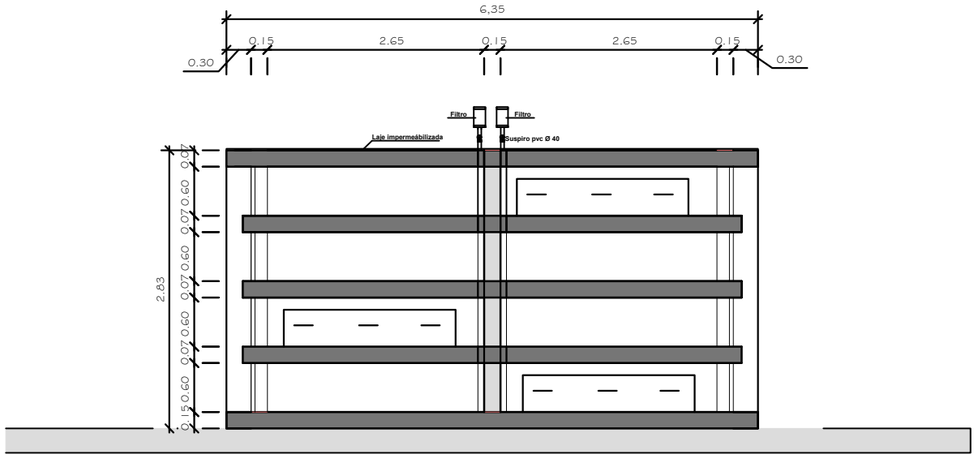

Corte AA
Escala: 1/75

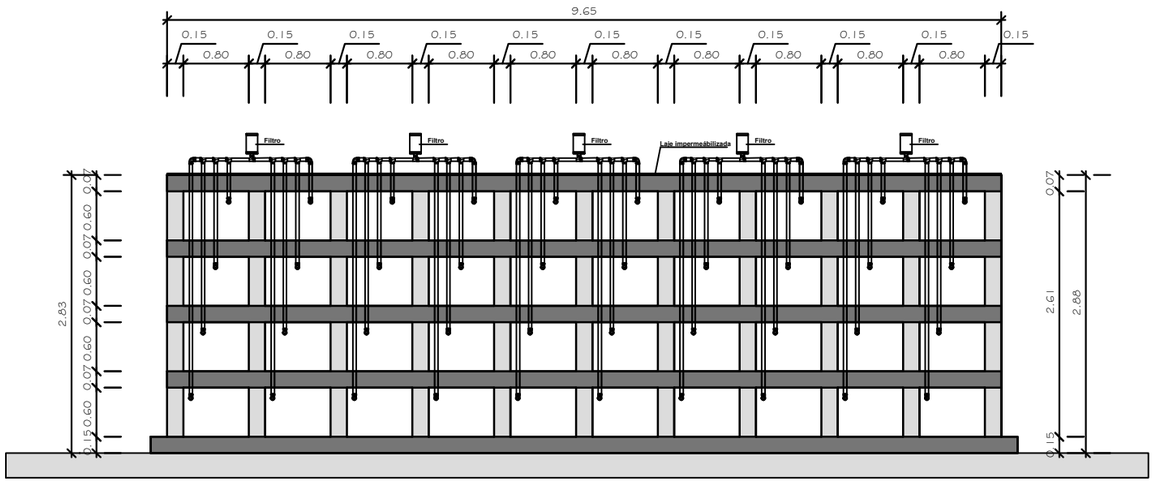

Corte BB
Escala: 1/75

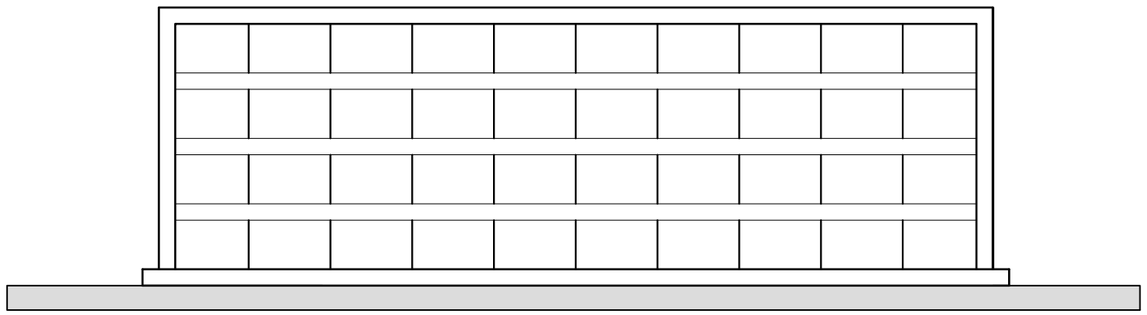

Vista
Escala: 1/75

PODER EXECUTIVO MUNICIPAL
BALNEÁRIO PINHAL

DEPARTAMENTO MUNICIPAL
DE PLANEJAMENTO

PREFEITA
MARCIA ROSANE TEDESCO DE OLIVEIRA

SECRETÁRIA DE ASSISTENCIA SOCIAL
PRISCILA MUNIZ ESPÍNDOLA

PROJETO
AMPLIAÇÃO DO CEMITÉRIO MUNICIPAL
BALNEÁRIO PINHAL
Av. DOS SERRADORES

EQUIPE TÉCNICA
Eng° Civil RAUL D. MAGGI_CREA 172.453
Arq. Urb. FABRICIO DEVES_CAU A147858-3
Tec. Ed. ANDERSSON DEVES_CRT 03069651003

CONTEÚDO
Cortes e Vista

Escala:	Data:	Área:	Prancha:
1/75	Junho 2023	61,27 m²	4